

朝日町住宅

■外観写真



■内観写真




■内観写真



■配置図

縮尺:1/600


簡易耐火構造2階建／総住宅14戸（3DK）
各室専用庭有

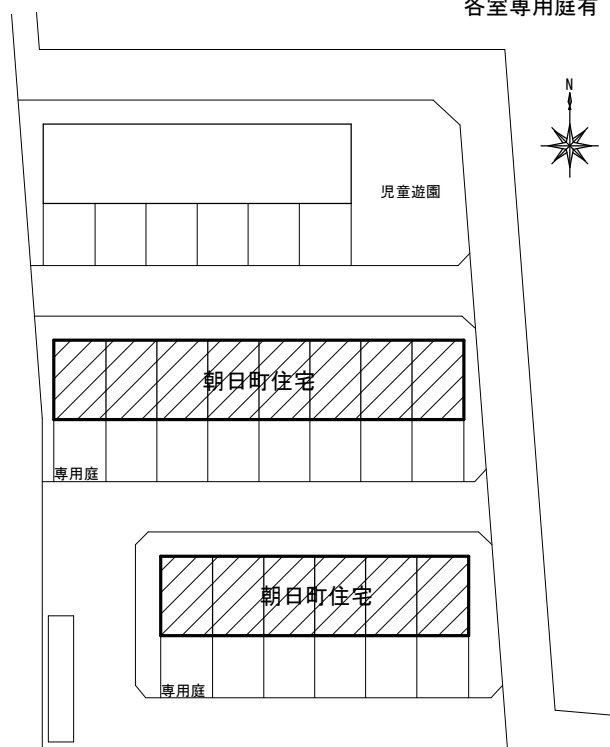


■間取り図（3DK）

縮尺:1/150

※風呂釜・浴槽無（設置は入居者負担）
※テレビアンテナ無（設置は入居者負担）

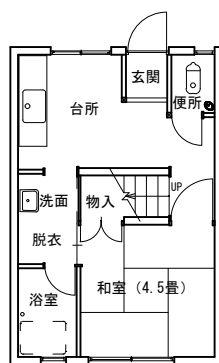

1階平面図

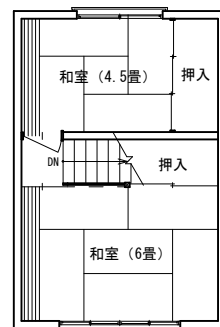

2階平面図