


新宿一丁目平面図 S=1:250

館林市新宿一丁目

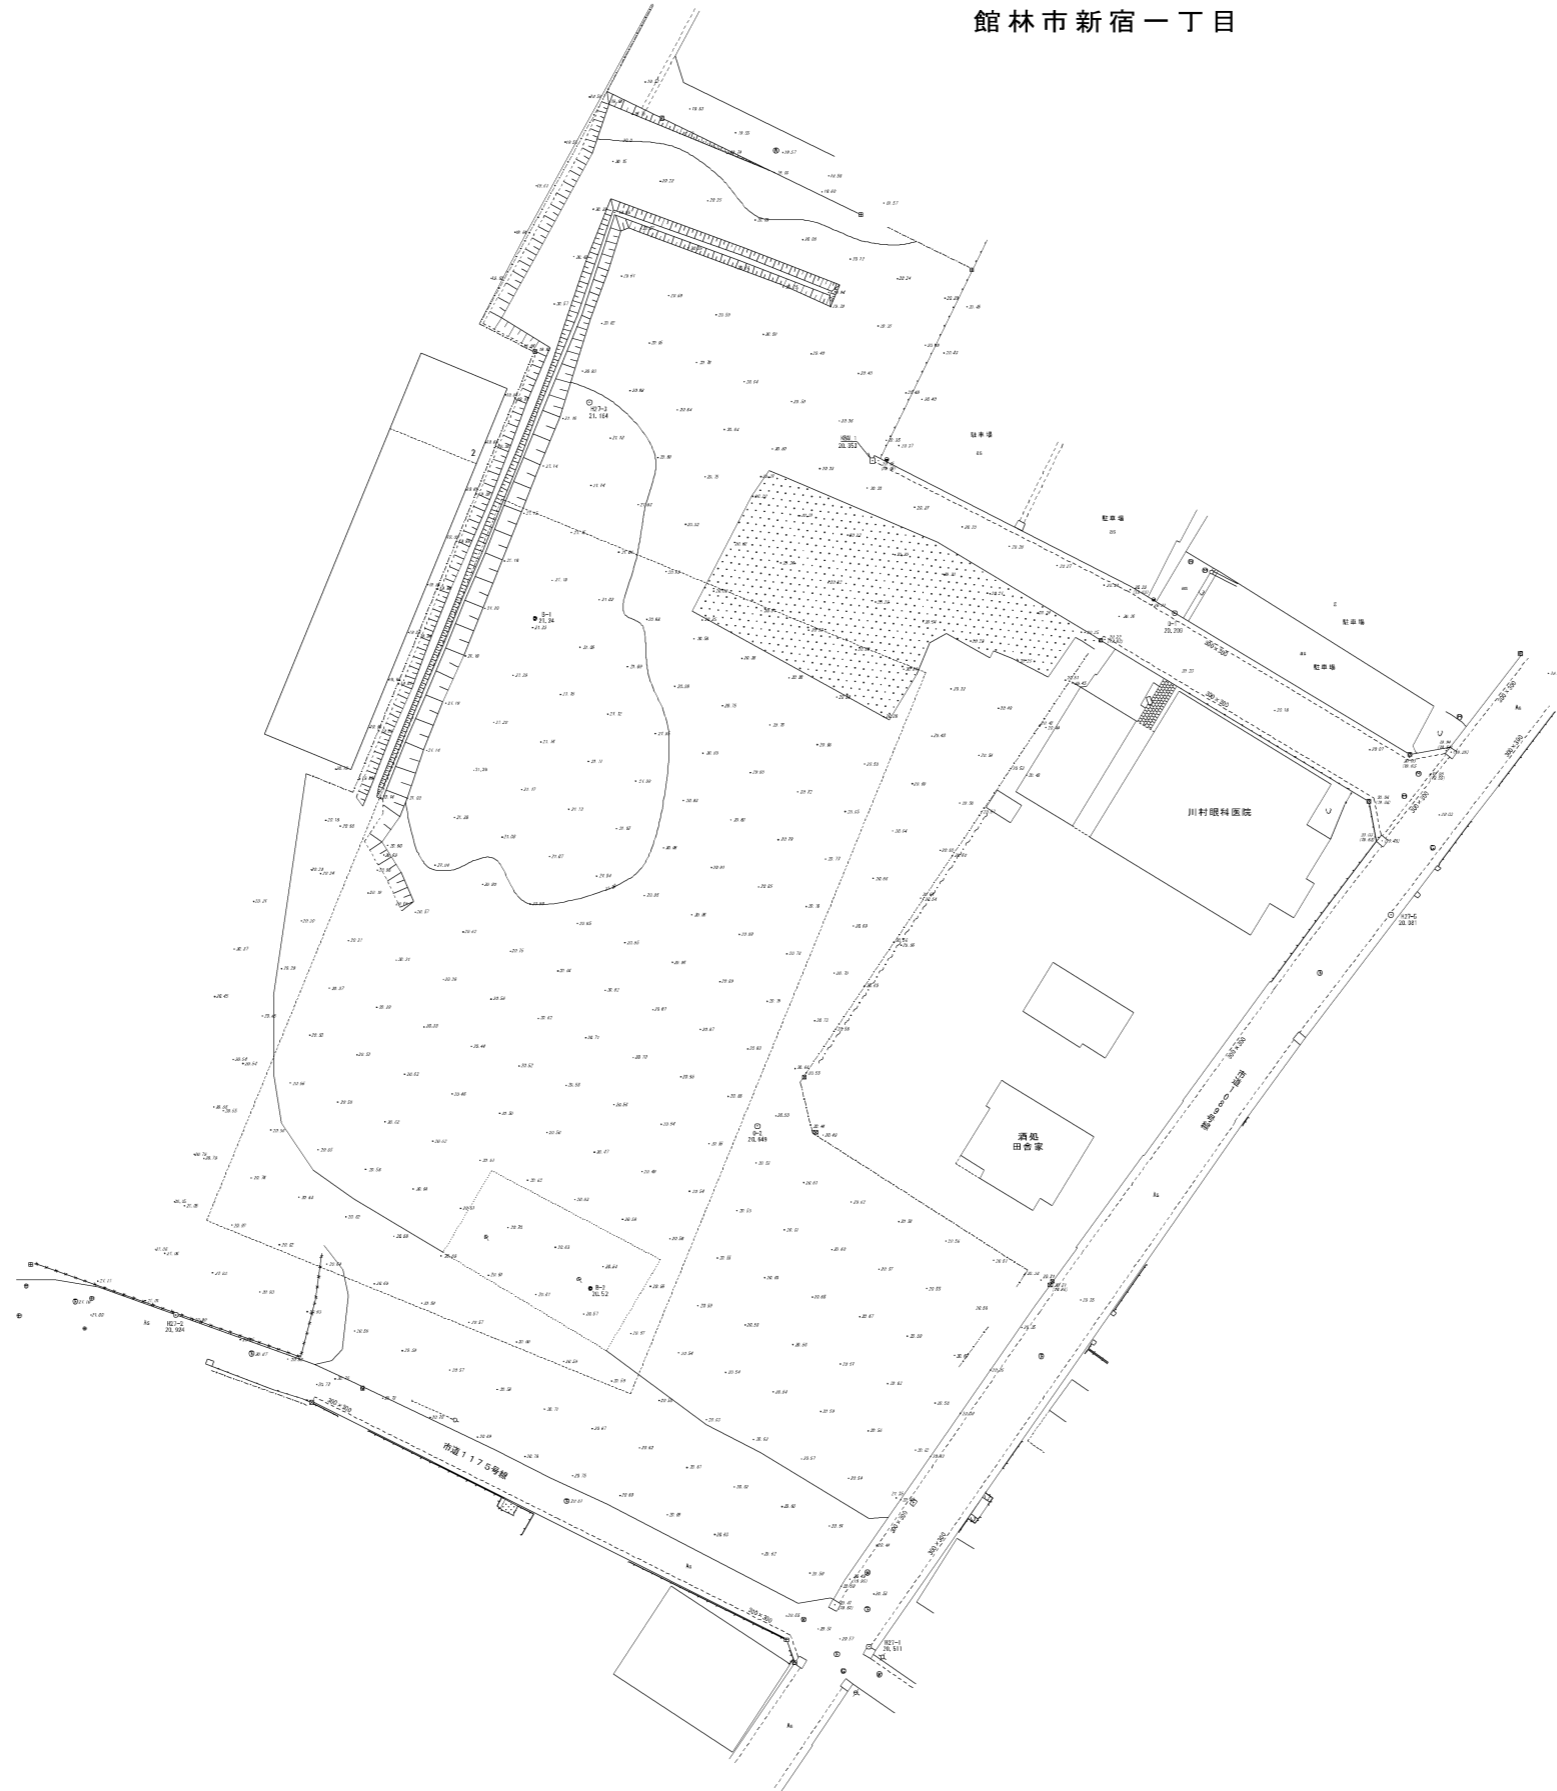


※座標系は日本測地系

図種	平面図		
区分			
施工年度	平成	年度	縮尺 1:250
橋名			
河川名			
施工箇所	館林市新宿一丁目地内		
工事名	館林市新宿一丁目現況測量業務		
群馬県	館林市教育委員会		
測量会社名			
管理技術者名		測量年月日	平成27年8月
設計会社名			
管理技術者名		設計年月日	
照査	設計	製図	

資料1 現況平面図(既存コンクリート参考数量図)

様式第9

所在地	館林市新宿町地内
所有者住所	館林市新宿町地内
所有者	

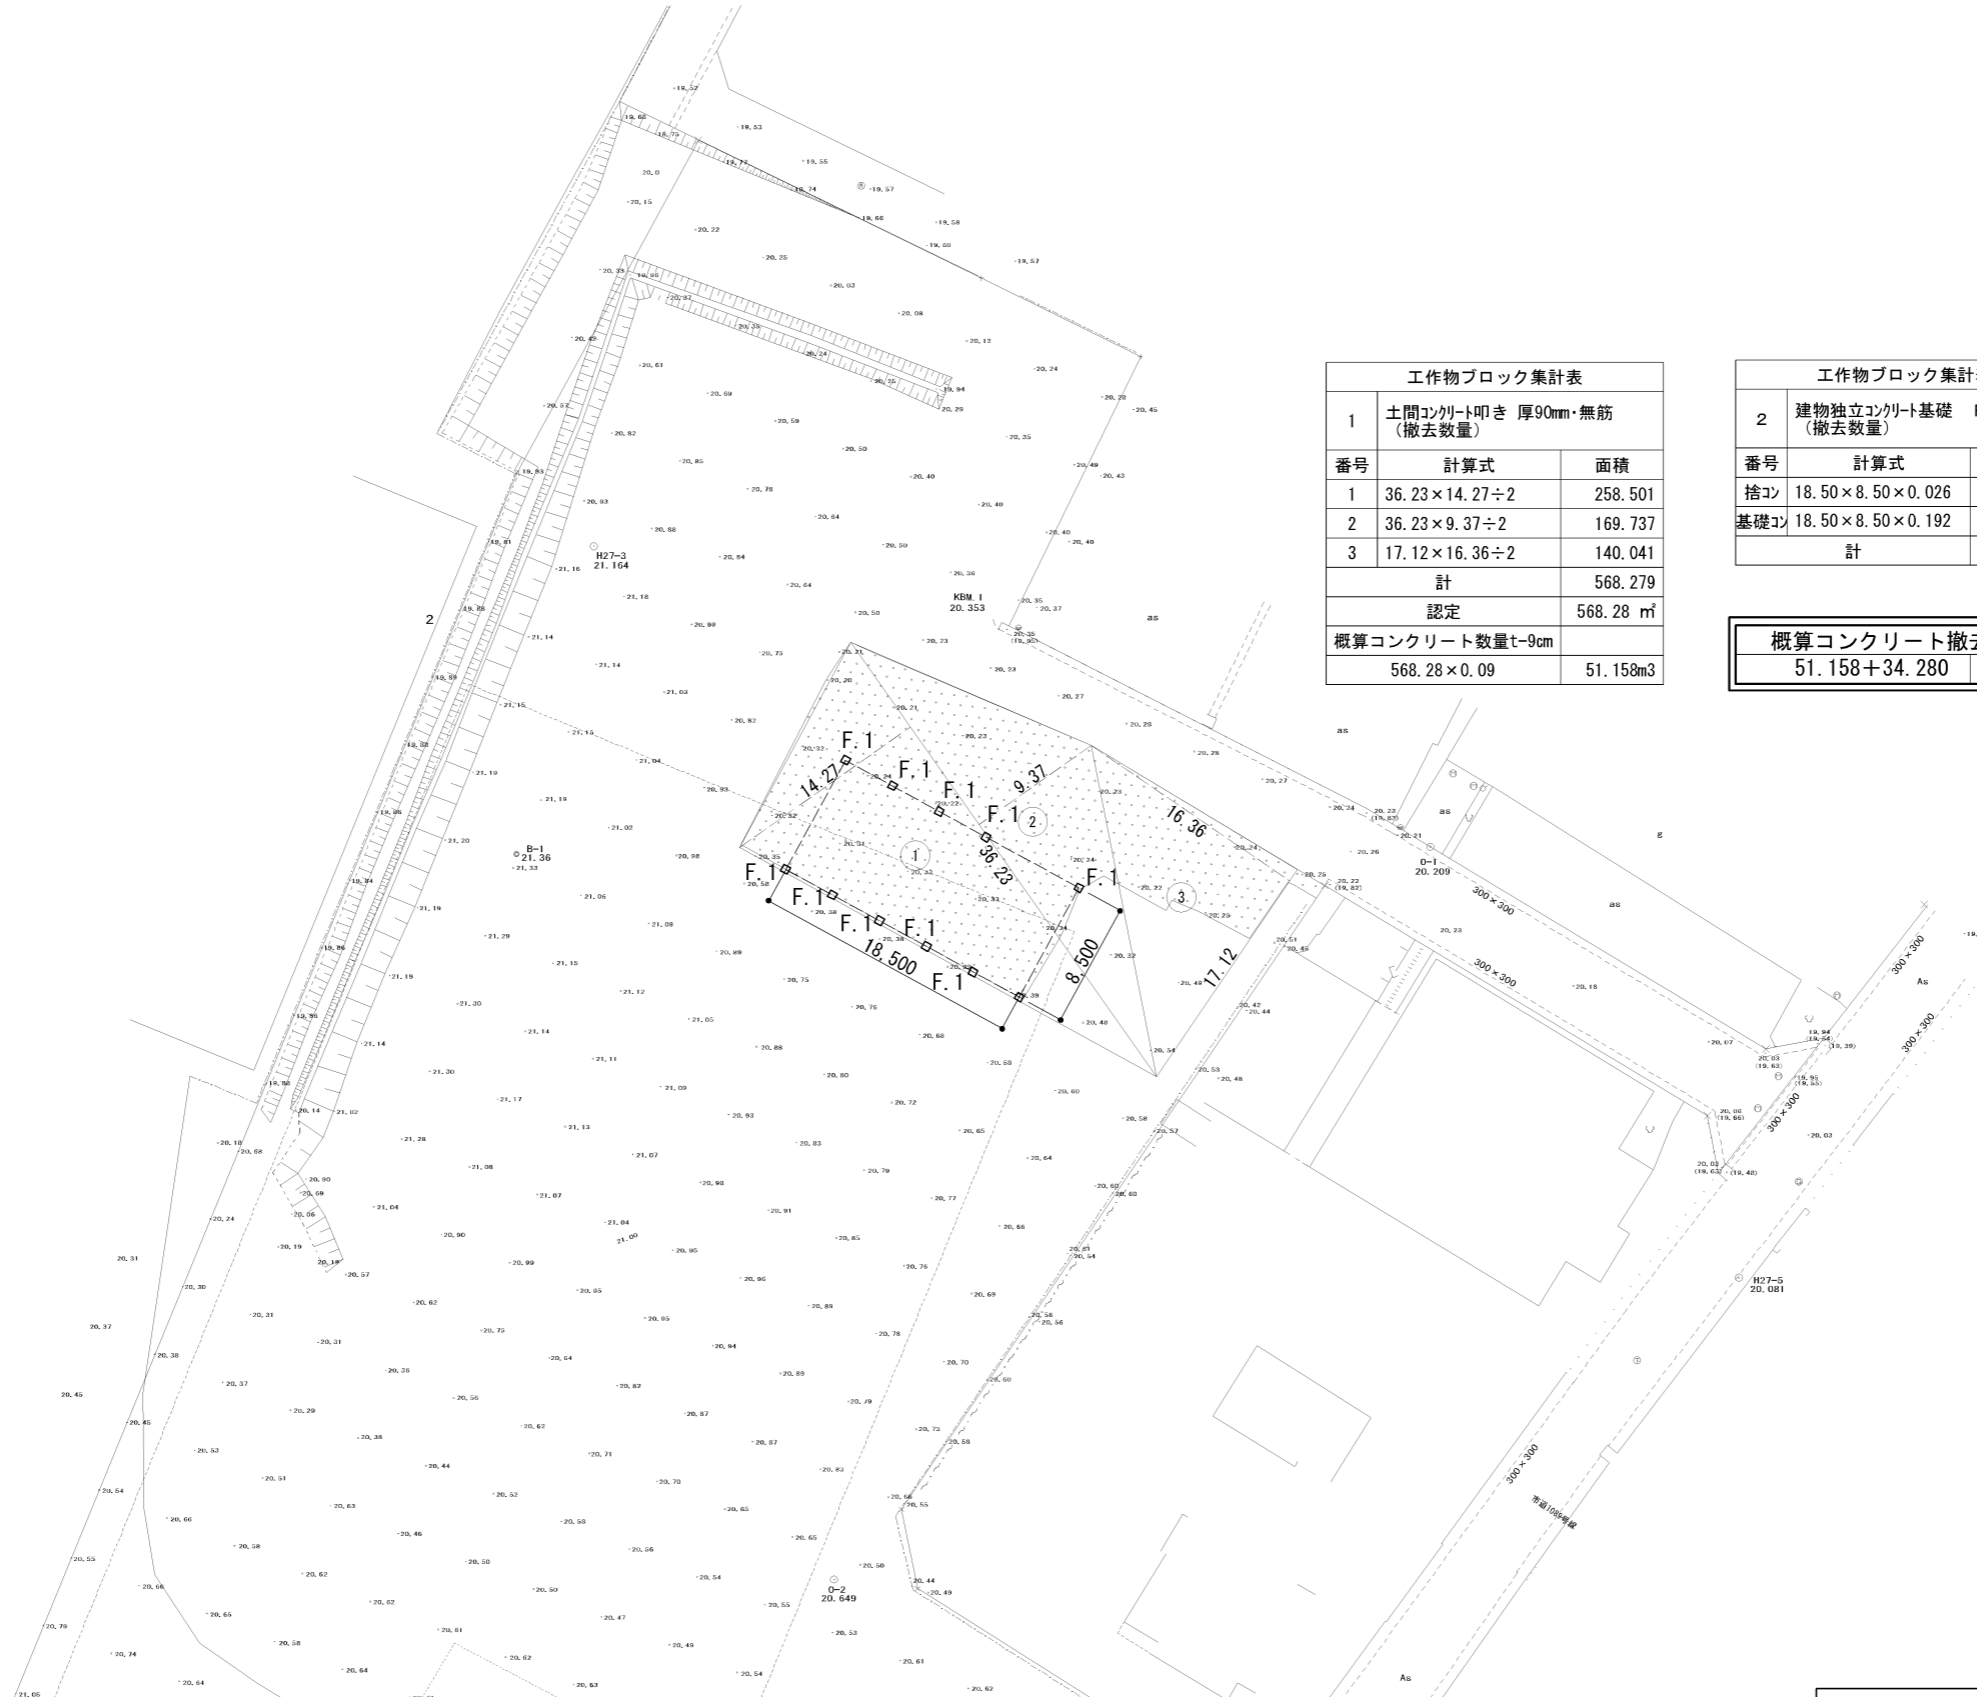

番号	計算式	面積
1	$36.23 \times 14.27 \div 2$	258.501
2	$36.23 \times 9.37 \div 2$	169.737
3	$17.12 \times 16.36 \div 2$	140.041
計		568.279
認定		568.28 m ²
概算コンクリート数量t-9cm		568.28×0.09
		51.158m ³

番号	計算式	面積 m3
2	建物独立コンクリート基礎 F.1 (撤去数量)	
捨コン	$18.50 \times 8.50 \times 0.026$	4.088
基礎コン	$18.50 \times 8.50 \times 0.192$	30.192
計		34.280

0.026--用対連土工関係統計数量表より
0.192--用対連土工関係統計数量表より

$51.158 + 34.280$	85.44m ³
-------------------	---------------------

図面名称	既存コンクリート概算数量配置図	縮尺	1/500
調査年月日	平成27年8月26日		
請負者			
資格名称・作成者			