


(都)3・4・11号 中央通り線 平面図

縮尺=1/2500

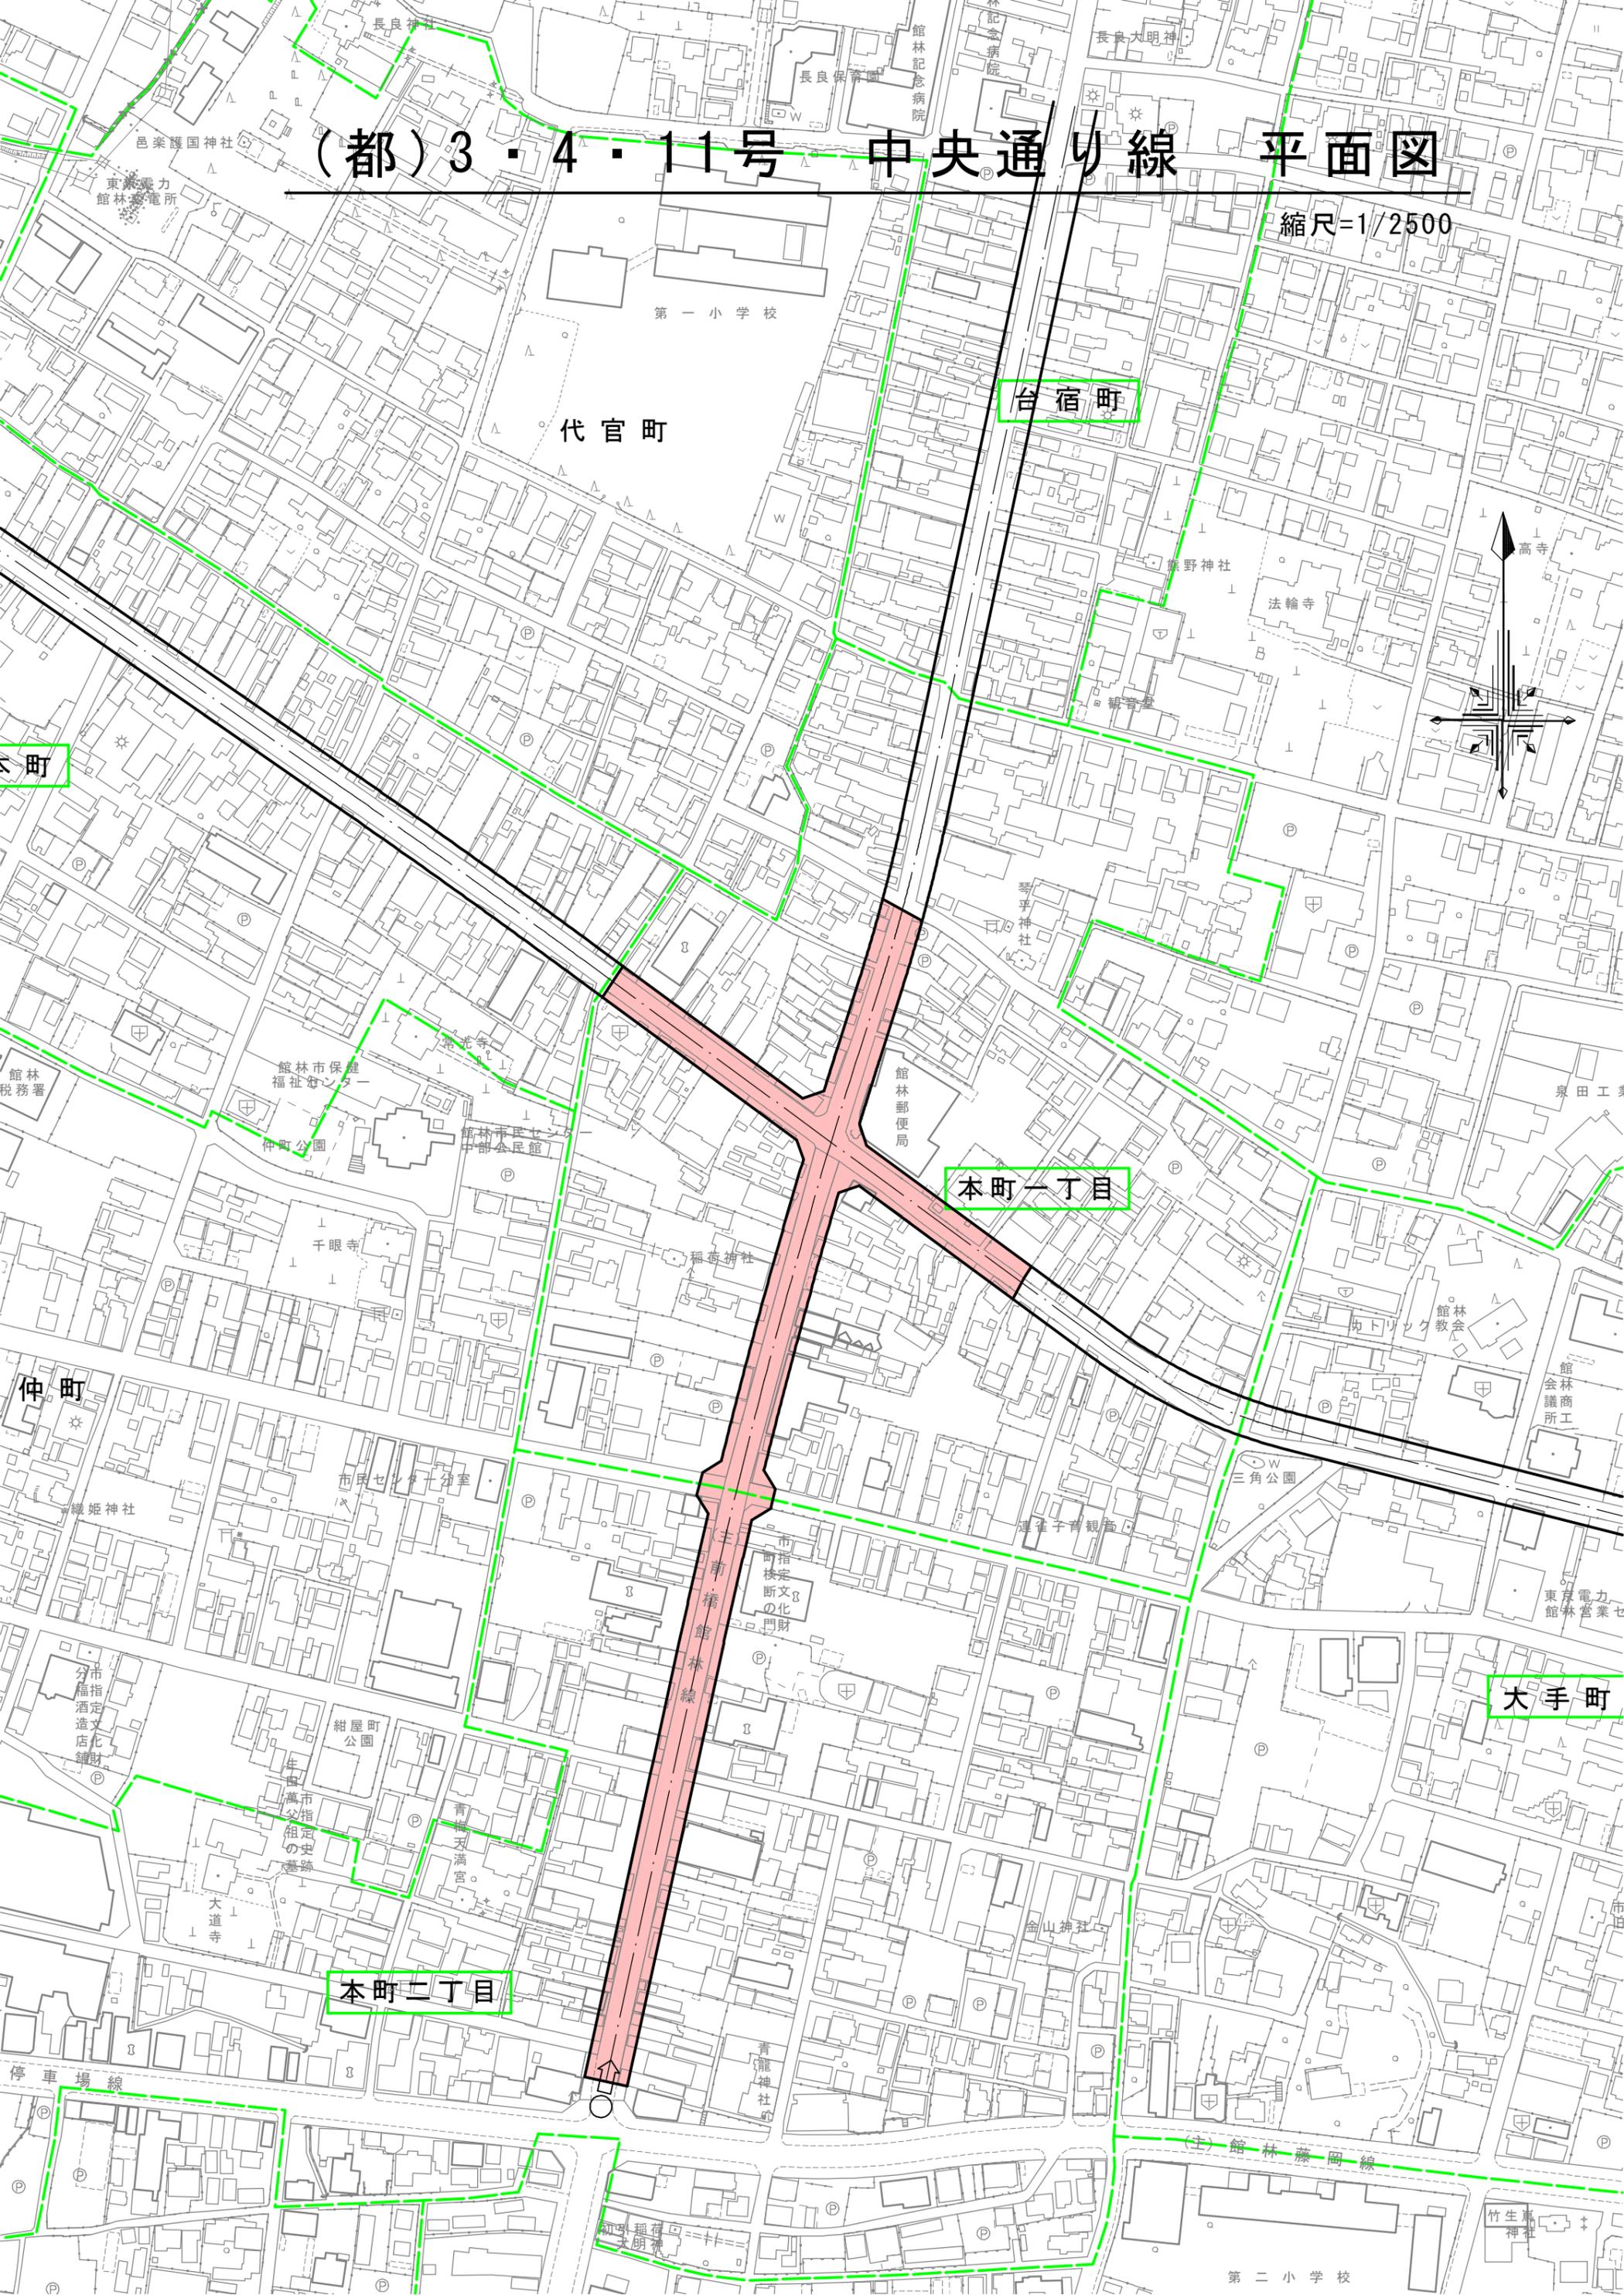


代官町

台宿町

本町一丁目

本町二丁目

大手町

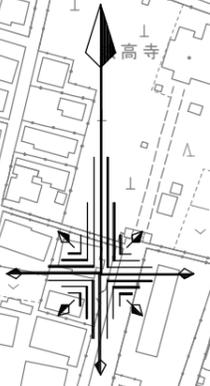

第一小学校

館林市保健福祉センター

館林郵便局

館林税務署

仲町

織姫神社

市指定酒造文化館

大道寺

青龍神社

稲荷神社

市指定断文の文化財

市指定史跡

青龍神社

琴平神社

蓮花寺

金山神社

源野神社

法輪寺

林教会

三角公園

市指定史跡

青龍神社

第二小学校

泉田工業

館林商工

東京電力

市指定史跡

竹生神社