館林市文化会館

小ホール舞台平面図

舞台 {間口(最大)13m/高さ3.2m/奥行4m}

●舞台用備品

Pf（フルコン）×1台
Pf 用椅子×2
講演台×1
司会台×1
花台×2
ホワイトボード×1
看板(500×40)×2
スクリーン×3(全て規格別)

●音響設備

ミキサー(YAMAHA 802MQ)
スピカー(BOSE402)×2
アンプ(YAMAHA PC1002)
CDプレイヤー(YAMAHA)
カセットデッキ(SONY)
マイク×4(SM58s)
マイクスタンド(各種)

●照明設備
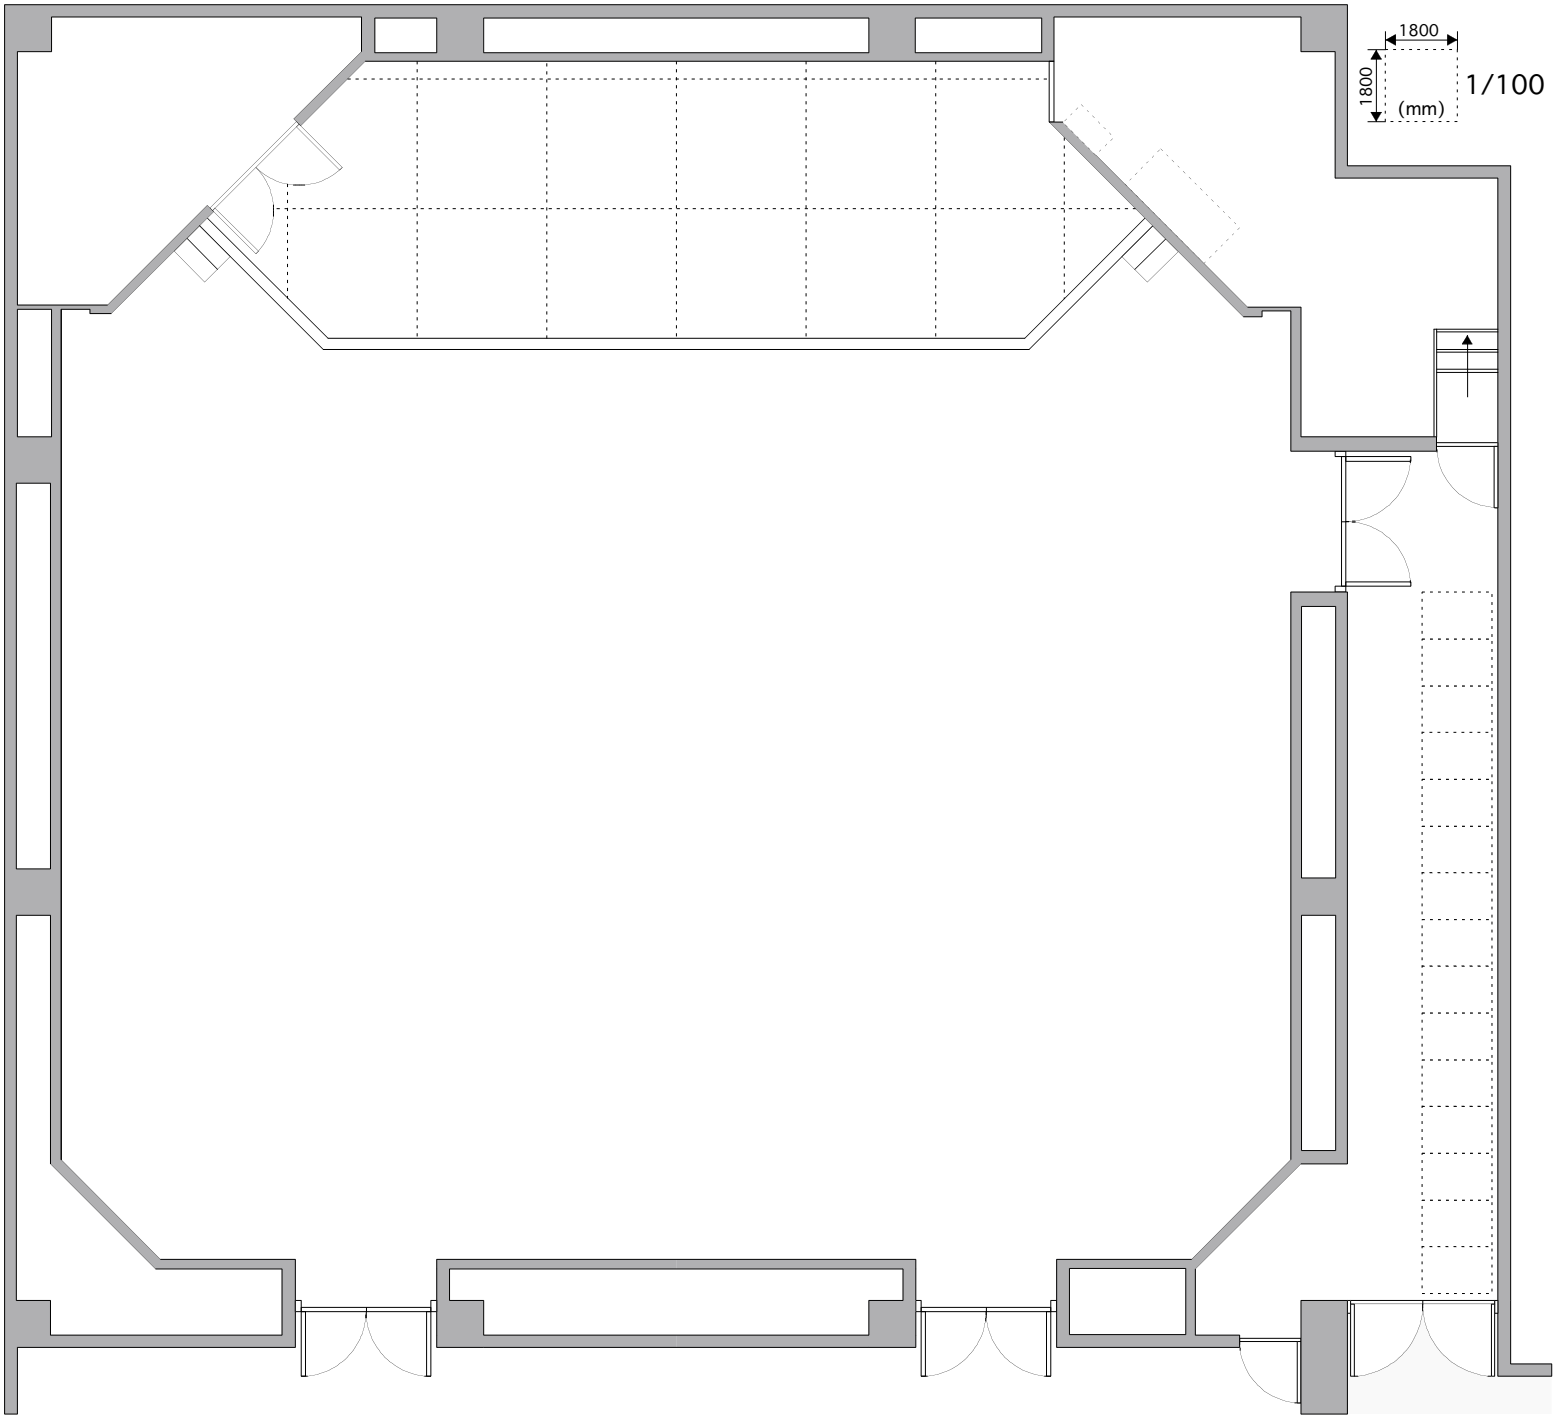
ボーダーライト(一列)
ホリゾントライト
(UHQ一列 、仮設LHQ一列)
スポットライト×2
(C-8 500W)