


館林市文化会館 袖間口

間口18m/プロセ高8m/すのこ高18m/奥行き13.5m

1800
1800
(mm)
1/150

搬入口
(W2m×H3.5m)

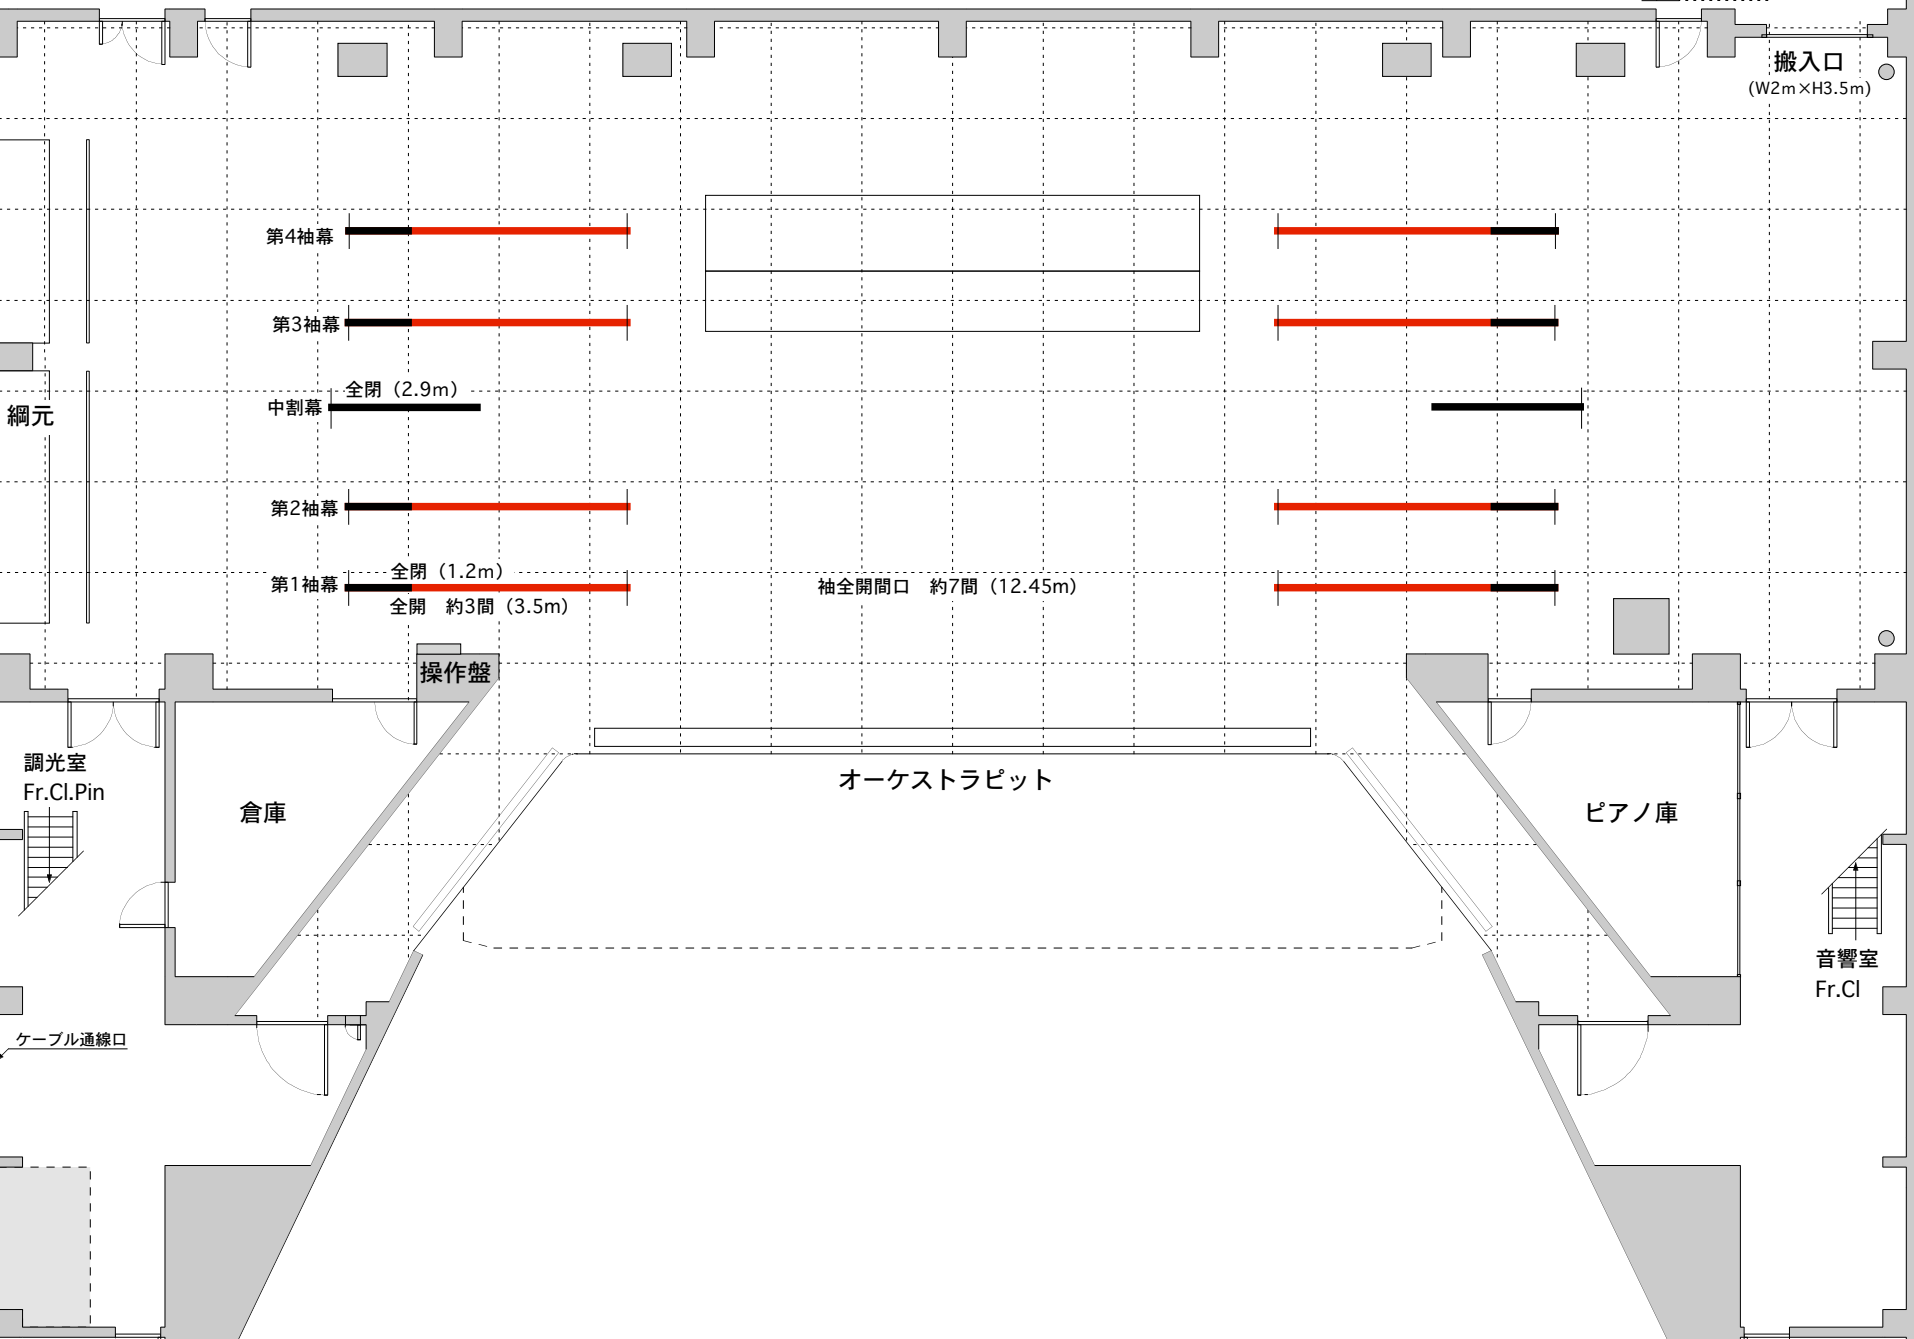

第4袖幕

第3袖幕

中割幕 全閉 (2.9m)

第2袖幕

第1袖幕 全閉 (1.2m)
全開 約3間 (3.5m)

袖全開間口 約7間 (12.45m)

綱元

調光室
Fr.Cl.Pin

倉庫

操作盤

オーケストラピット

ピアノ庫

音響室
Fr.Cl

ケーブル通線口