


三の丸芸術ホール

三の丸芸術ホール隣席1m以上 (3席相当分)

④隣席1m以上 (3席相当分) (座席数135席)

舞 台

135

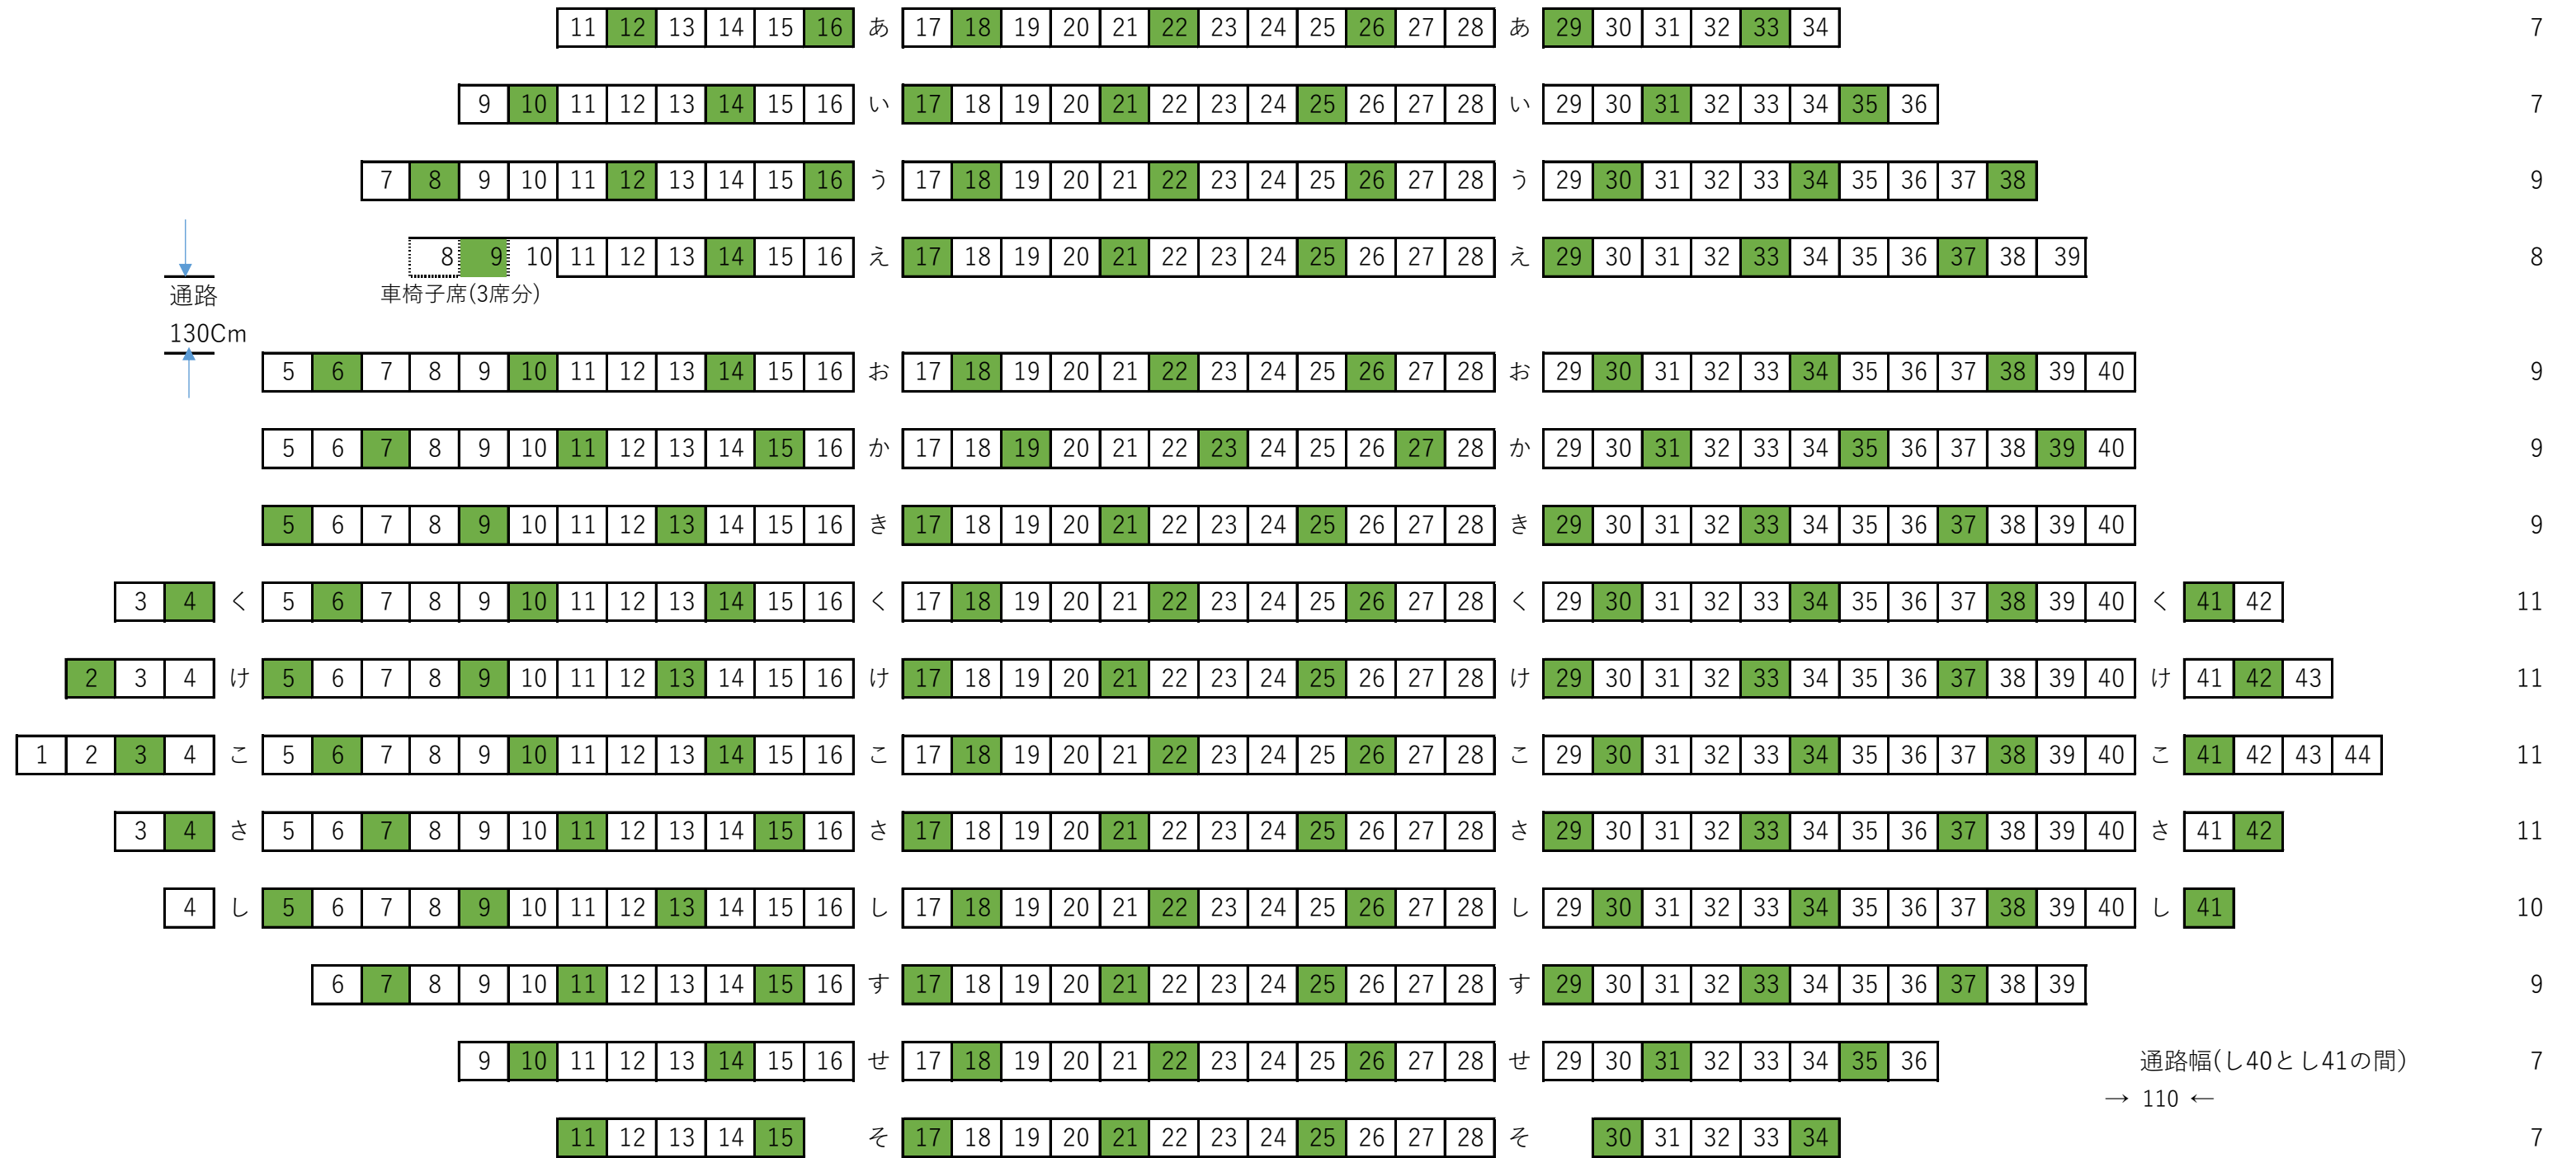


通路幅(し16とし17の間)

→ 83 ←

通路幅(そ28とそ30の間)

→ 164 ←

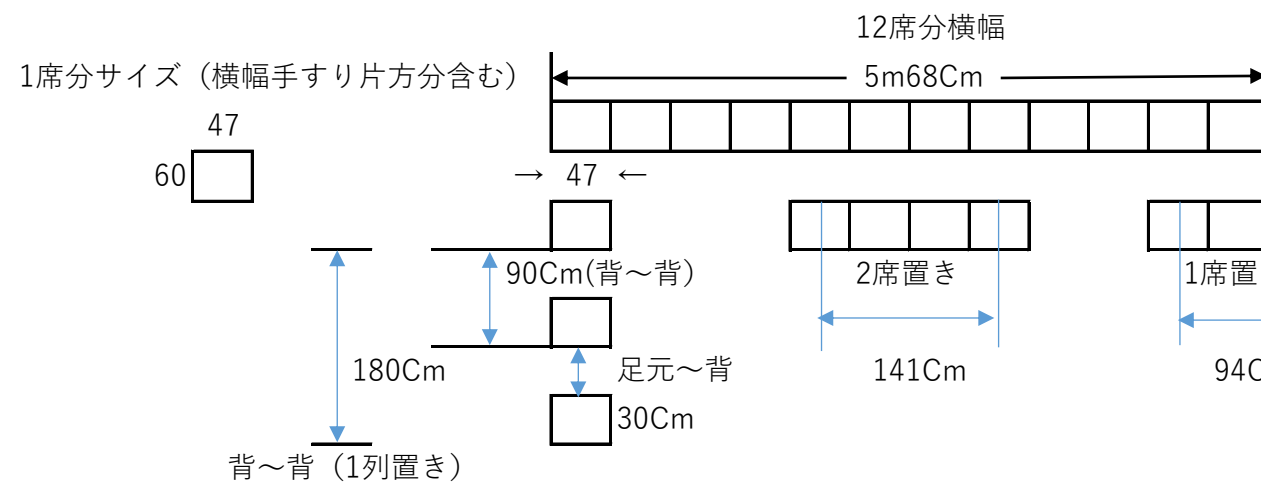

合計 135

通路幅(し40とし41の間)
→ 110 ←