


平成二十九年 度 調 製

A-12	B-12	C-12
A-13	B-13	C-13

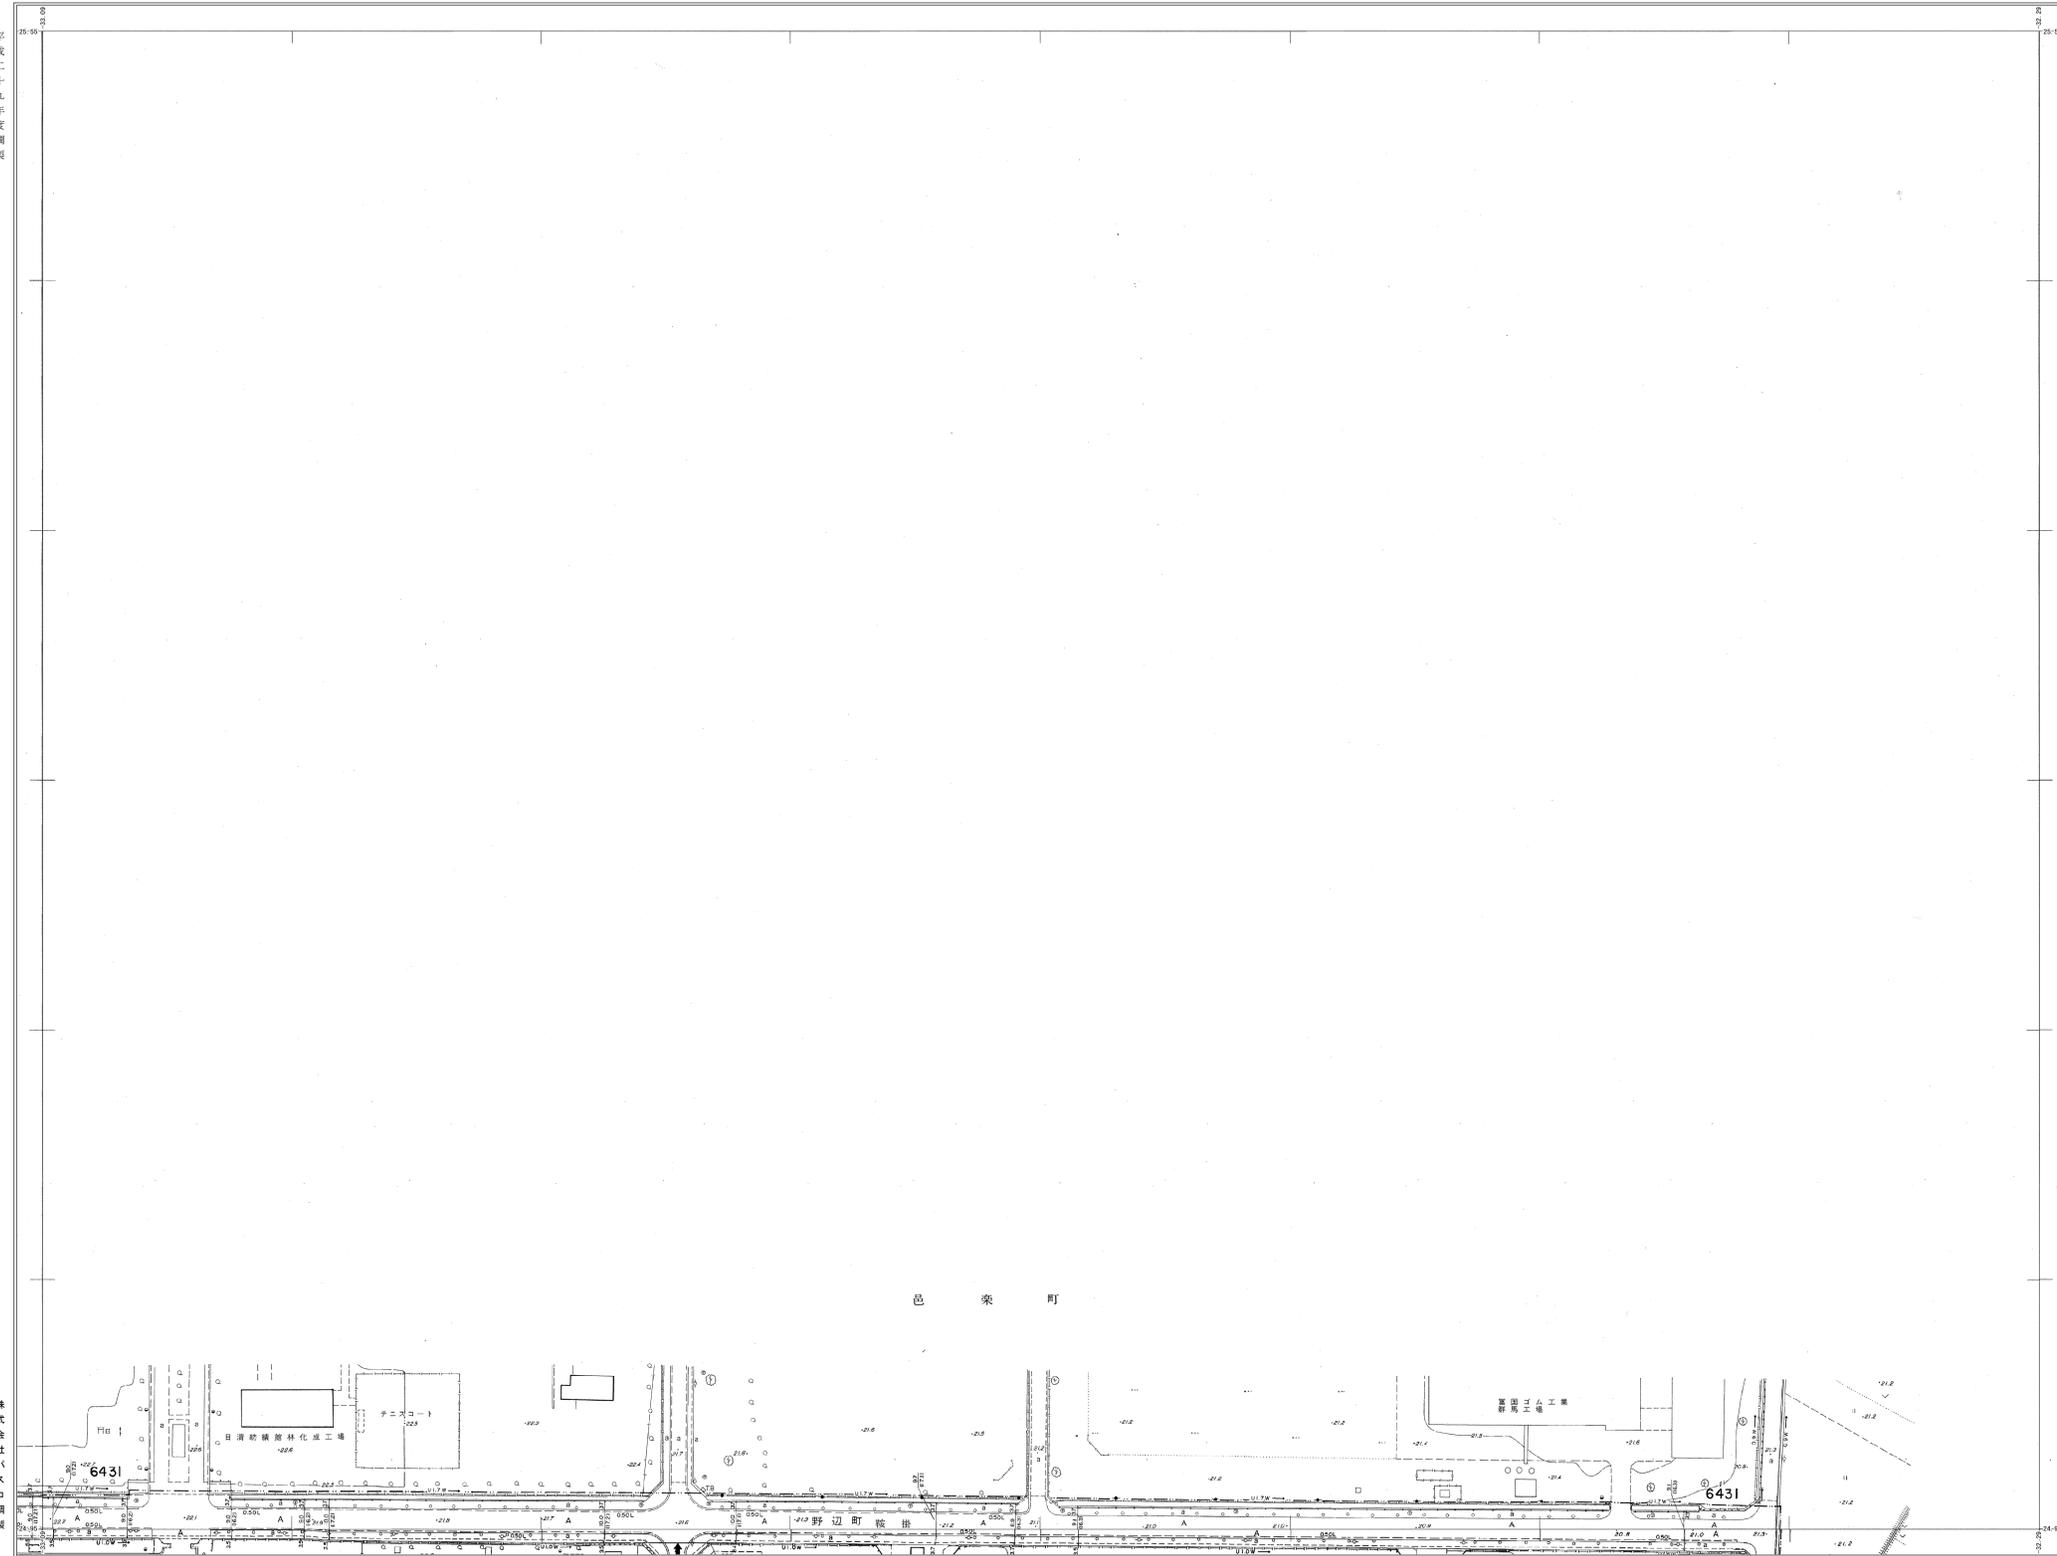

株式会社バスコ 調 製

館 林 市

建築基準法 第 14 条 第 1 項 第 1 号

1 : 1,000

図解補正(バロメータ J022000)により変更 平成30年3月

