


平成二十九年 度調製


K-2	L-2
K-3	M-3

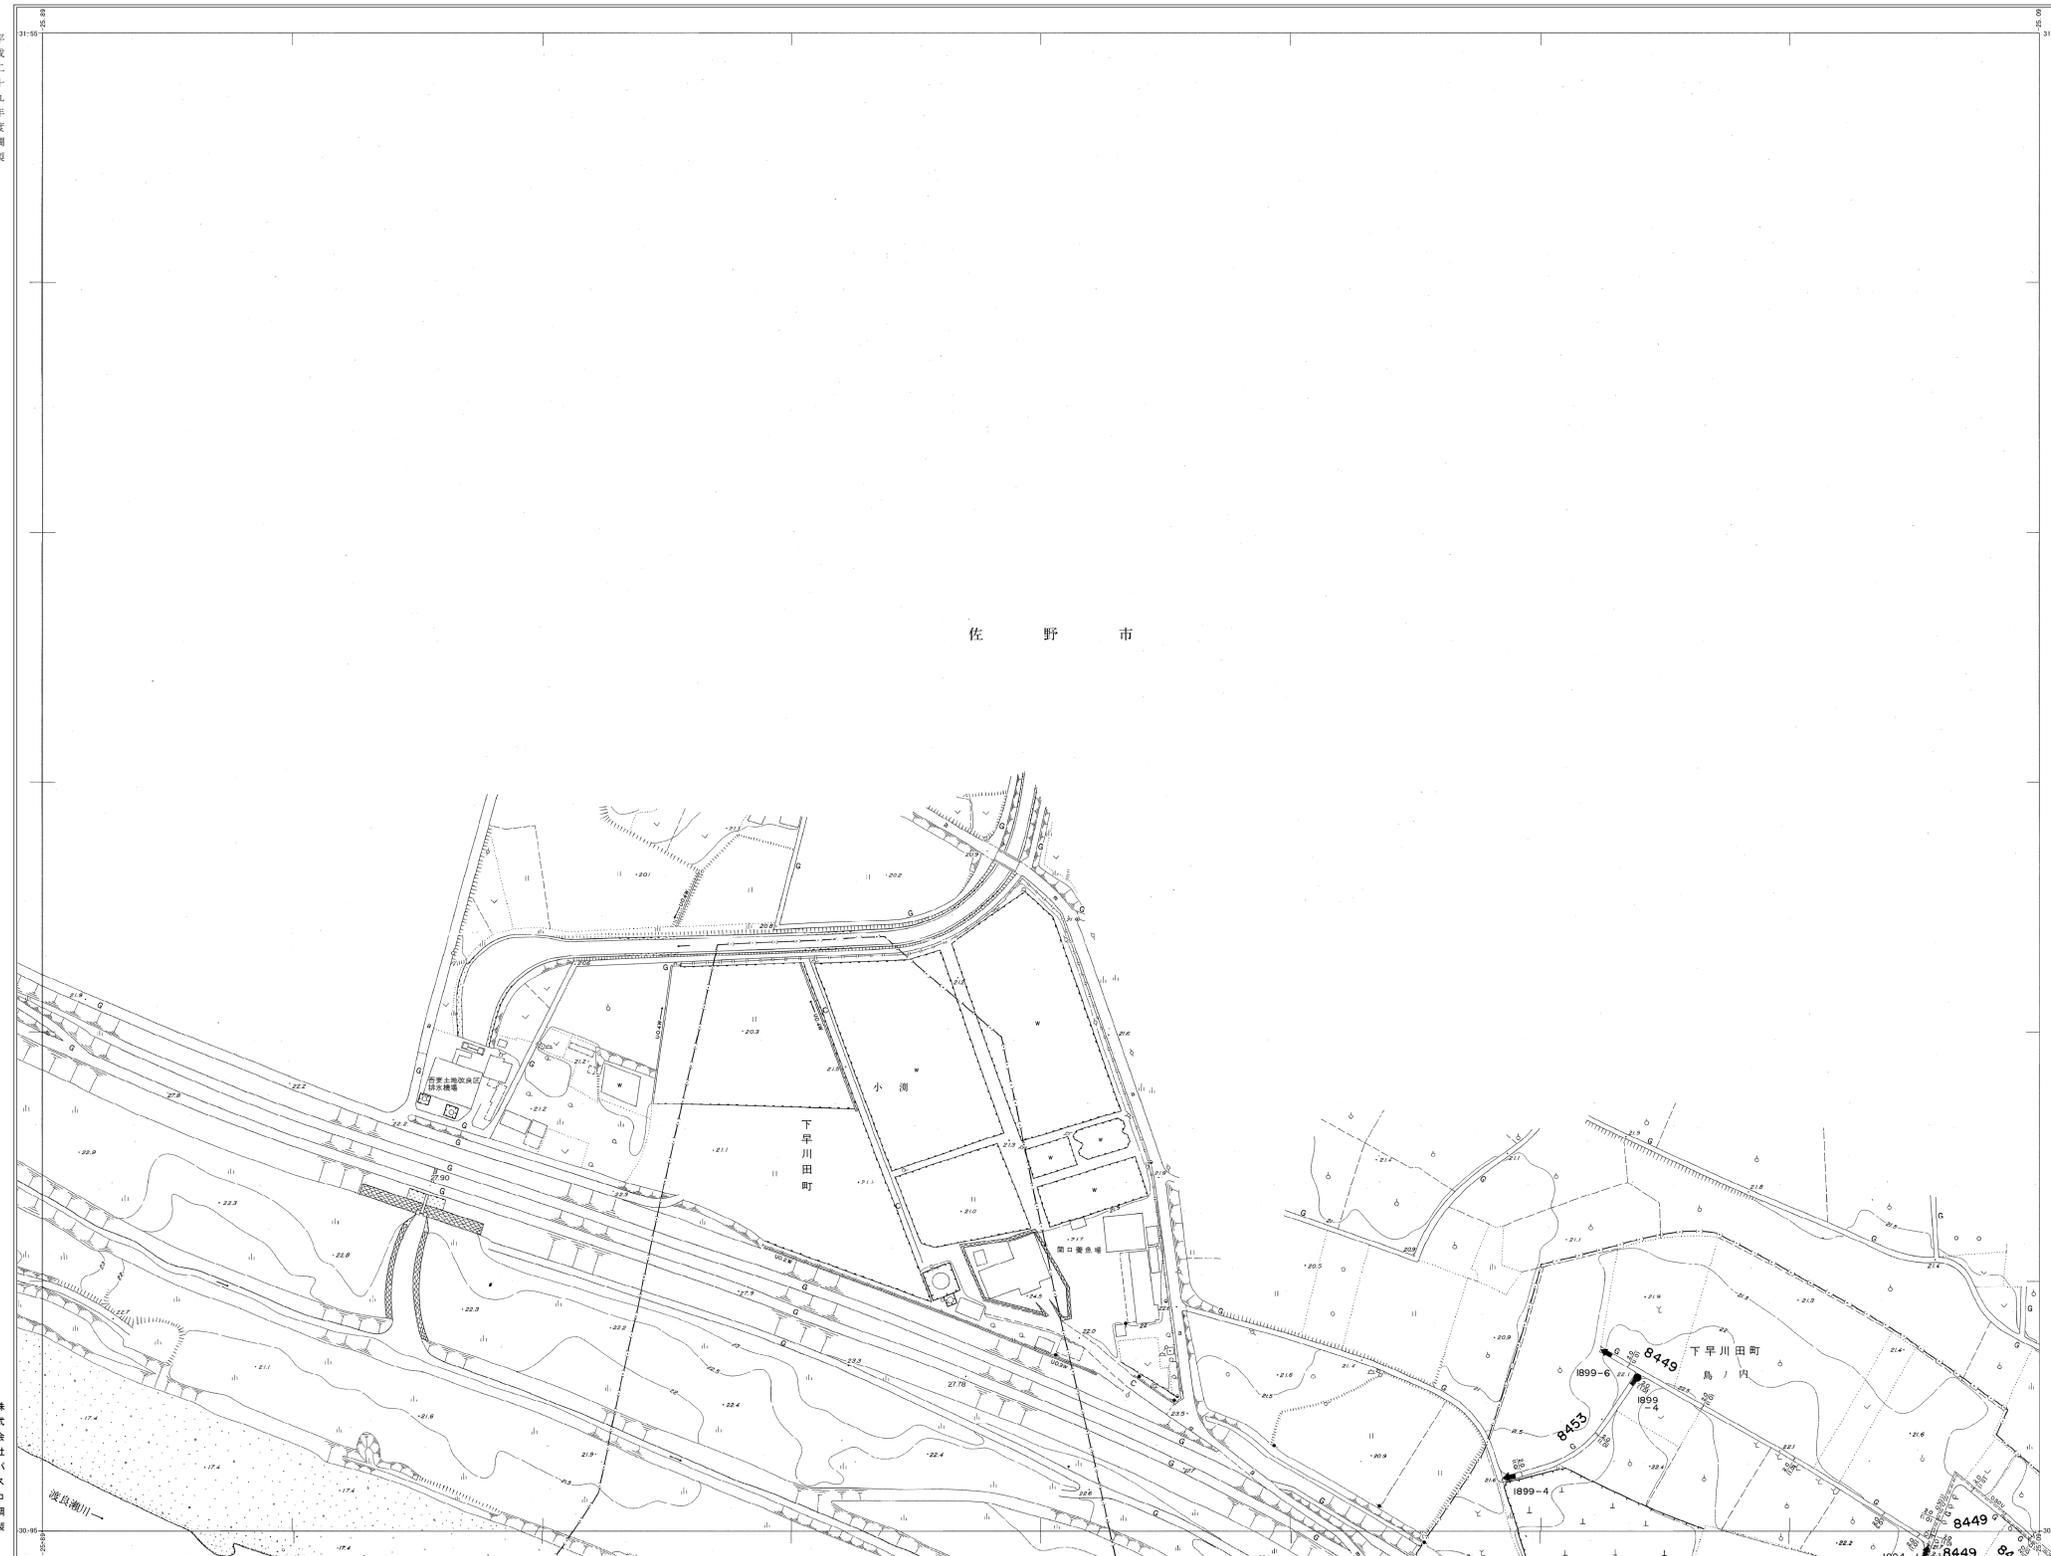

株式会社バスコ調製

建築基準法改正  
等高線 1.0m間隔

1:1,000

 

国土地理院「ハラムータ」J022000により資料 平成30年3月

L-2

館 林 市