

T-8

館 林 市 現 況 平 面 図

台帳図その1




S-7	T-7	U-7
S-8	T-8	U-8

平成二十九年
度調製

館
林
市

図 様 系 第 五 系
等 式 規 1:1,000

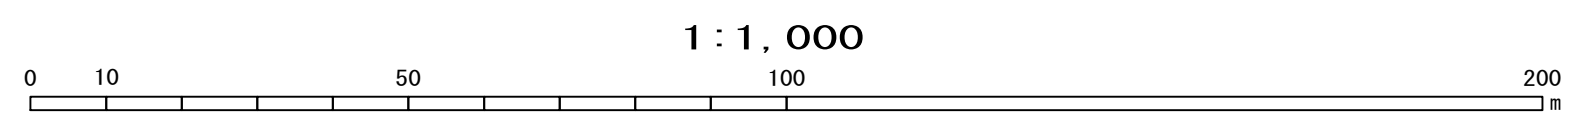

図様補正パラメータJ0202000により変換 平成30年3月

T-8