

松原住宅

■外観写真



第1住宅




第2住宅

■配置図


縮尺:1/1,000

耐火構造4階建／総住宅36戸（3DK）／総駐車場36区画

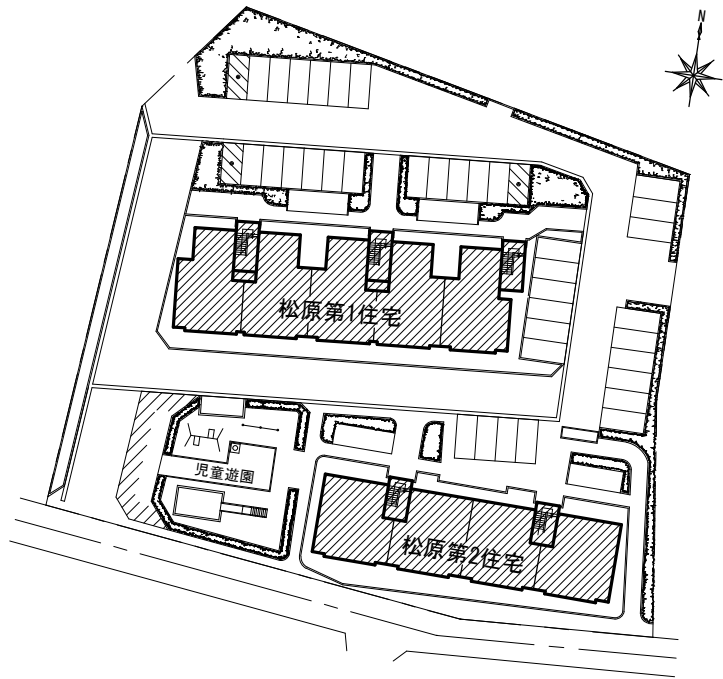


■間取り図（例）

縮尺:1/200

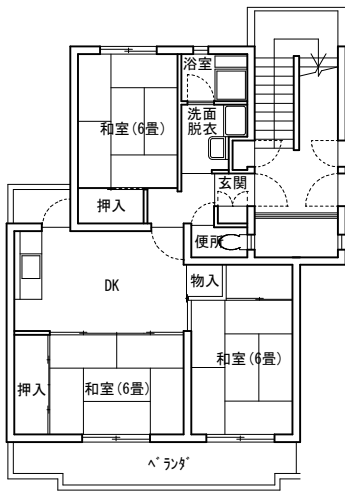

第1住宅（3DK）

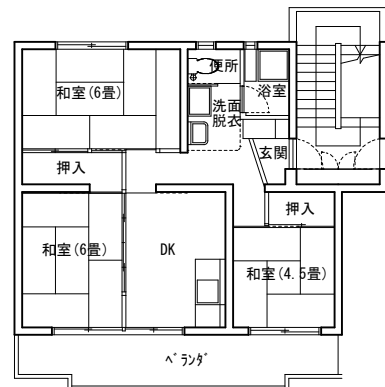

第2住宅（3DK）

■内観写真（例）第1住宅（3DK）

