

松沼町住宅

■外観写真




■内観写真（例）第2住宅（3LDK）



■配置図


縮尺：1/1,200

耐火構造7階建／総住宅86戸（1DK・1LDK・2DK・2LDK・3LDK・4LDK）／総駐車場86区画

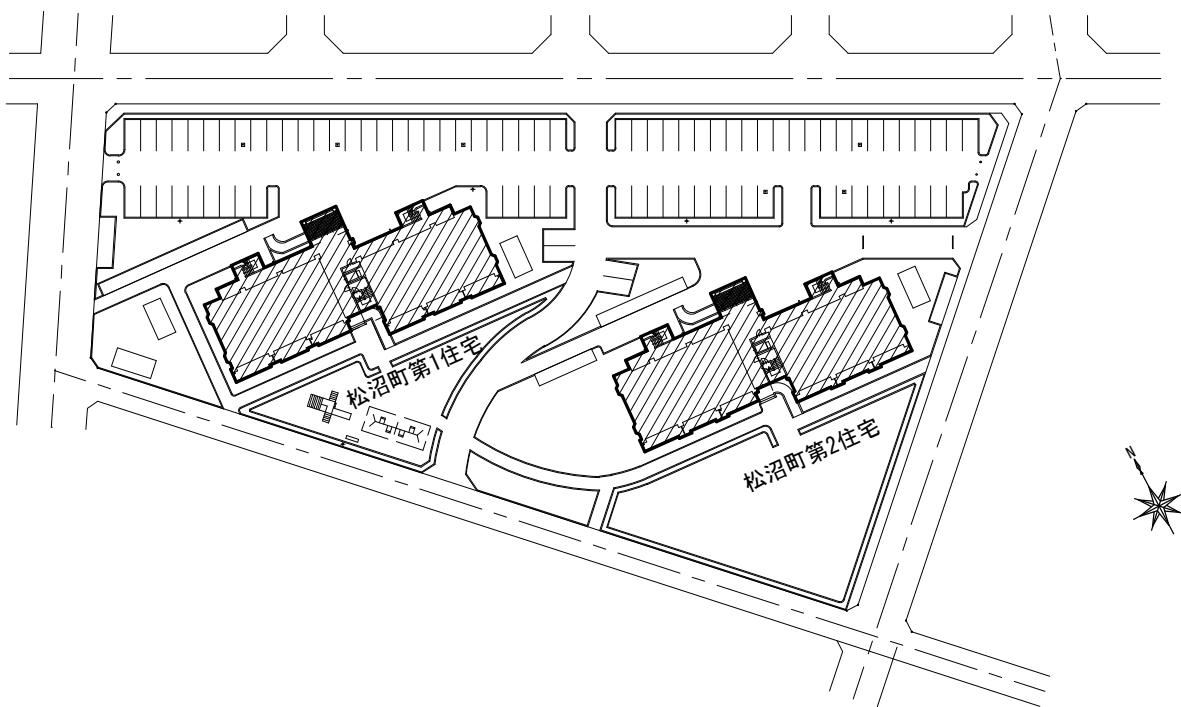

■間取り図（例）

縮尺：1/200

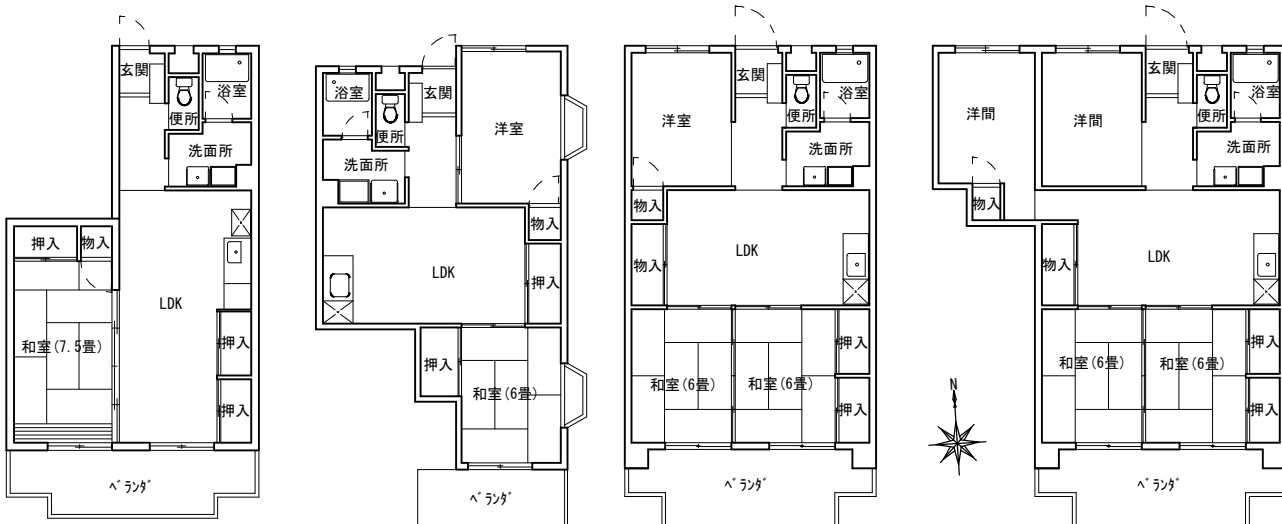

第1住宅（1LDK）

第2住宅（2LDK）

第1住宅・第2住宅（3LDK）

第1住宅（4LDK）