


東部住宅

■内観写真（例）第8住宅（3DK）




■間取り図（例）第8住宅（3DK） 縮尺:1/200

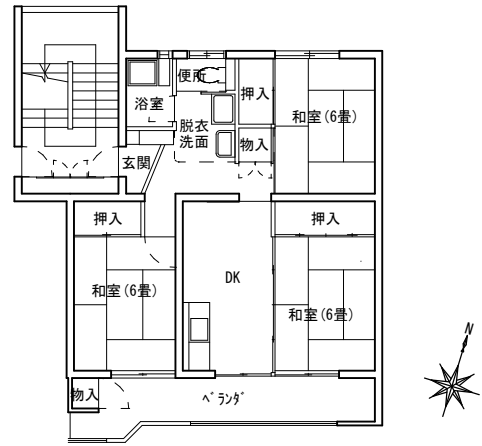

■配置図 縮尺:1/2,000

耐火構造4階建
総住宅232戸（3DK）／総駐車場313区画

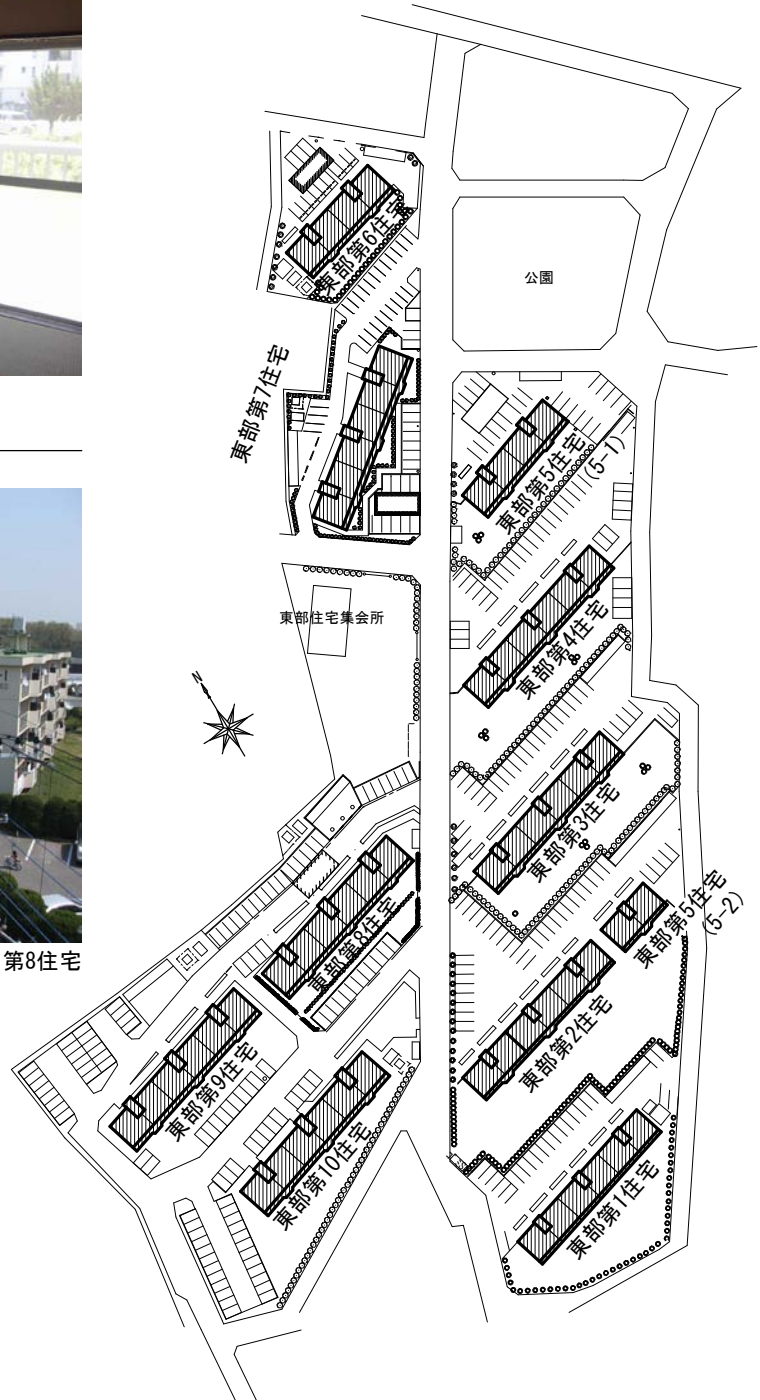

■外観写真



第3、第4、第8住宅

第1住宅	耐火構造4階建て	24戸
第2住宅	〃	24戸
第3住宅	〃	24戸
第4住宅	〃	24戸
第5住宅 (5-1)	〃	16戸
第5住宅 (5-2)	〃	8戸
第6住宅	〃	16戸
第7住宅	〃	24戸
第8住宅	〃	24戸
第9住宅	〃	24戸
第10住宅	〃	24戸

総住宅数 (3DK) 232戸
総駐車場区画 313区画