

若宮町住宅

■外観写真



第1住宅

■内観写真 (例) 第3住宅 (3DK)




■配置図

縮尺:1/1,200

第1住宅	耐火構造4階建て	24戸
第2住宅	"	16戸
第3住宅	"	24戸
第4住宅	耐火構造3階建て	12戸

総住宅数 (3DK) 76戸
総駐車場区画 76区画

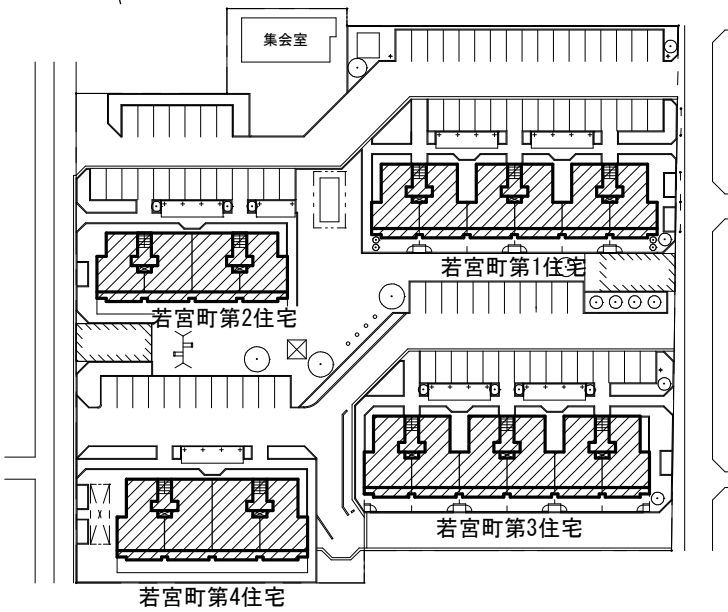


■内観写真 (例) 第3住宅 (3DK)




■間取り図 (例)

縮尺:1/200

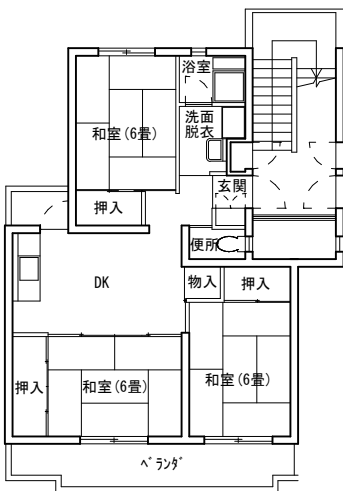

第1住宅 (3DK)

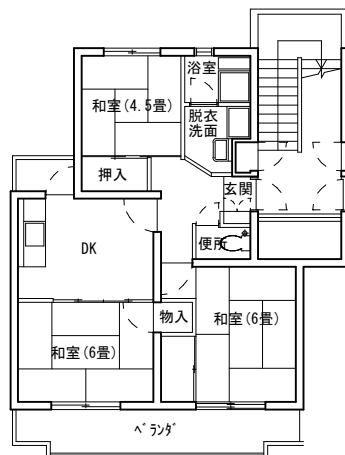

第2住宅 (3DK)



第3住宅・第4住宅 (3DK)