館林市文化会館　照明回路図

間口18m/プロセ高8m/すのこ高18m/奥行き13.5m
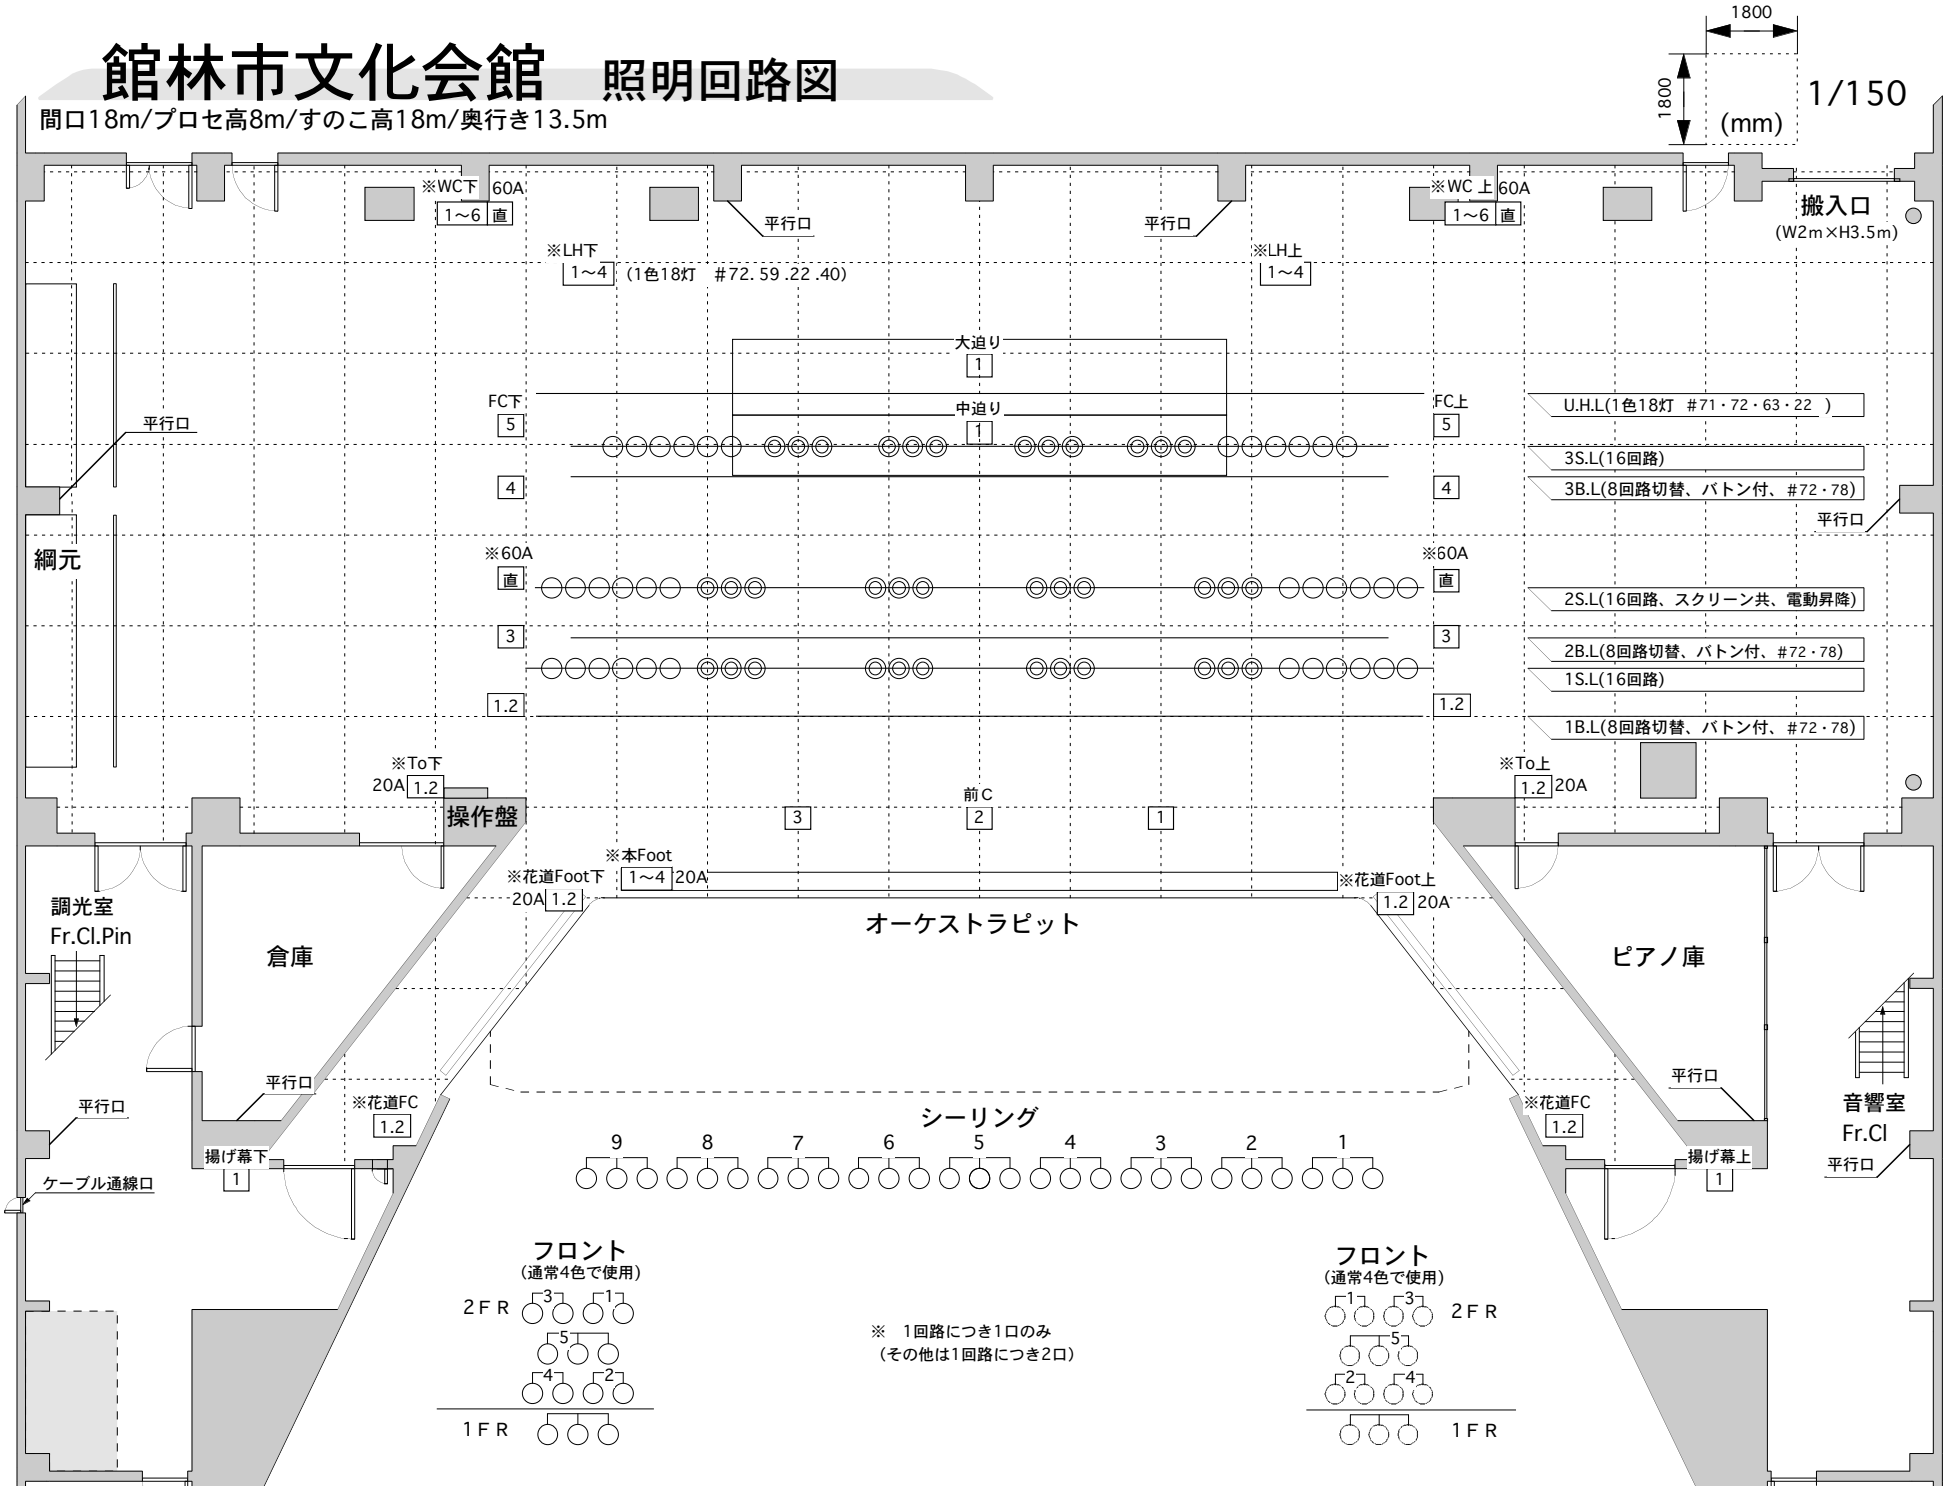
1/150