


# 展示室概要

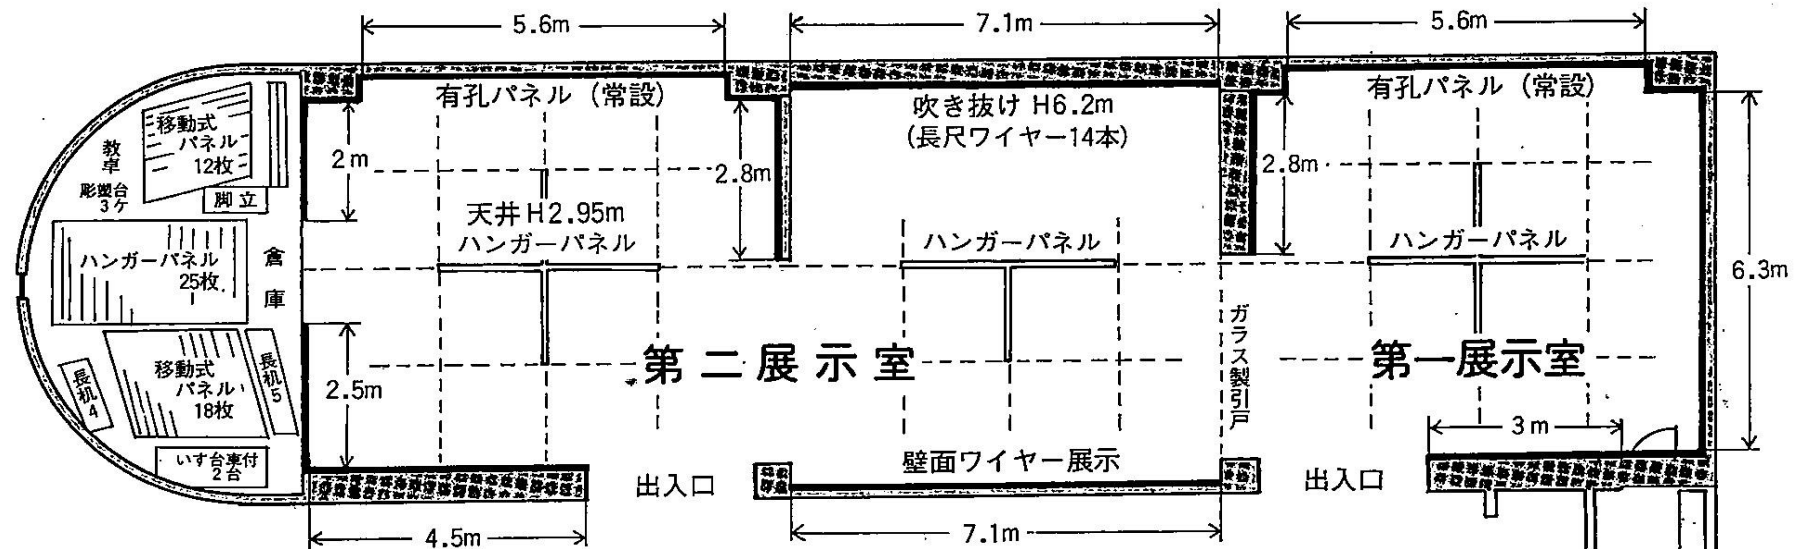

## 展示室用物品

- ☆ハンガーパネル(天井部レール移動式).....35枚
- ☆移動式パネル(足部キャスター付).....30枚
- ☆受付用テーブル(幕板付).....5脚
- ☆展示用机(足部キャスター付).....5脚
- ☆展示用机.....30脚
- ☆パイプいす.....13脚
- ☆その他 スポットライト、黒板、彫塑台、脚立など常備  
展示用フック、ワイヤー類は事務室で

## 展示距離

- |                               |                          |
|-------------------------------|--------------------------|
| 第一展示室                         | 壁面のみ.....約18m            |
|                               | ハンガーパネル4枚使用(両面).....約14m |
|                               | 合計.....32m               |
| 第二展示室                         | 壁面のみ.....約32m            |
|                               | ハンガーパネル7枚使用(両面).....約25m |
|                               | 合計.....57m               |
| 第一・第二展示室合計、壁面のみ約50m、パネル併用約90m |                          |

館林市三の丸芸術ホール 館林市城町1番2号 TEL (75) 3030