


三の丸芸術ホール

三の丸芸術ホール隣・前後1席間隔


⑤隣席1席相当分、前後1席相当分空け(座席数255席うち車椅子席1席)

※総座席509(車椅子席除く)の50%上限は254席。車椅子席は3席のうち1席とする。合計255席(うち車椅子席1席含む)。

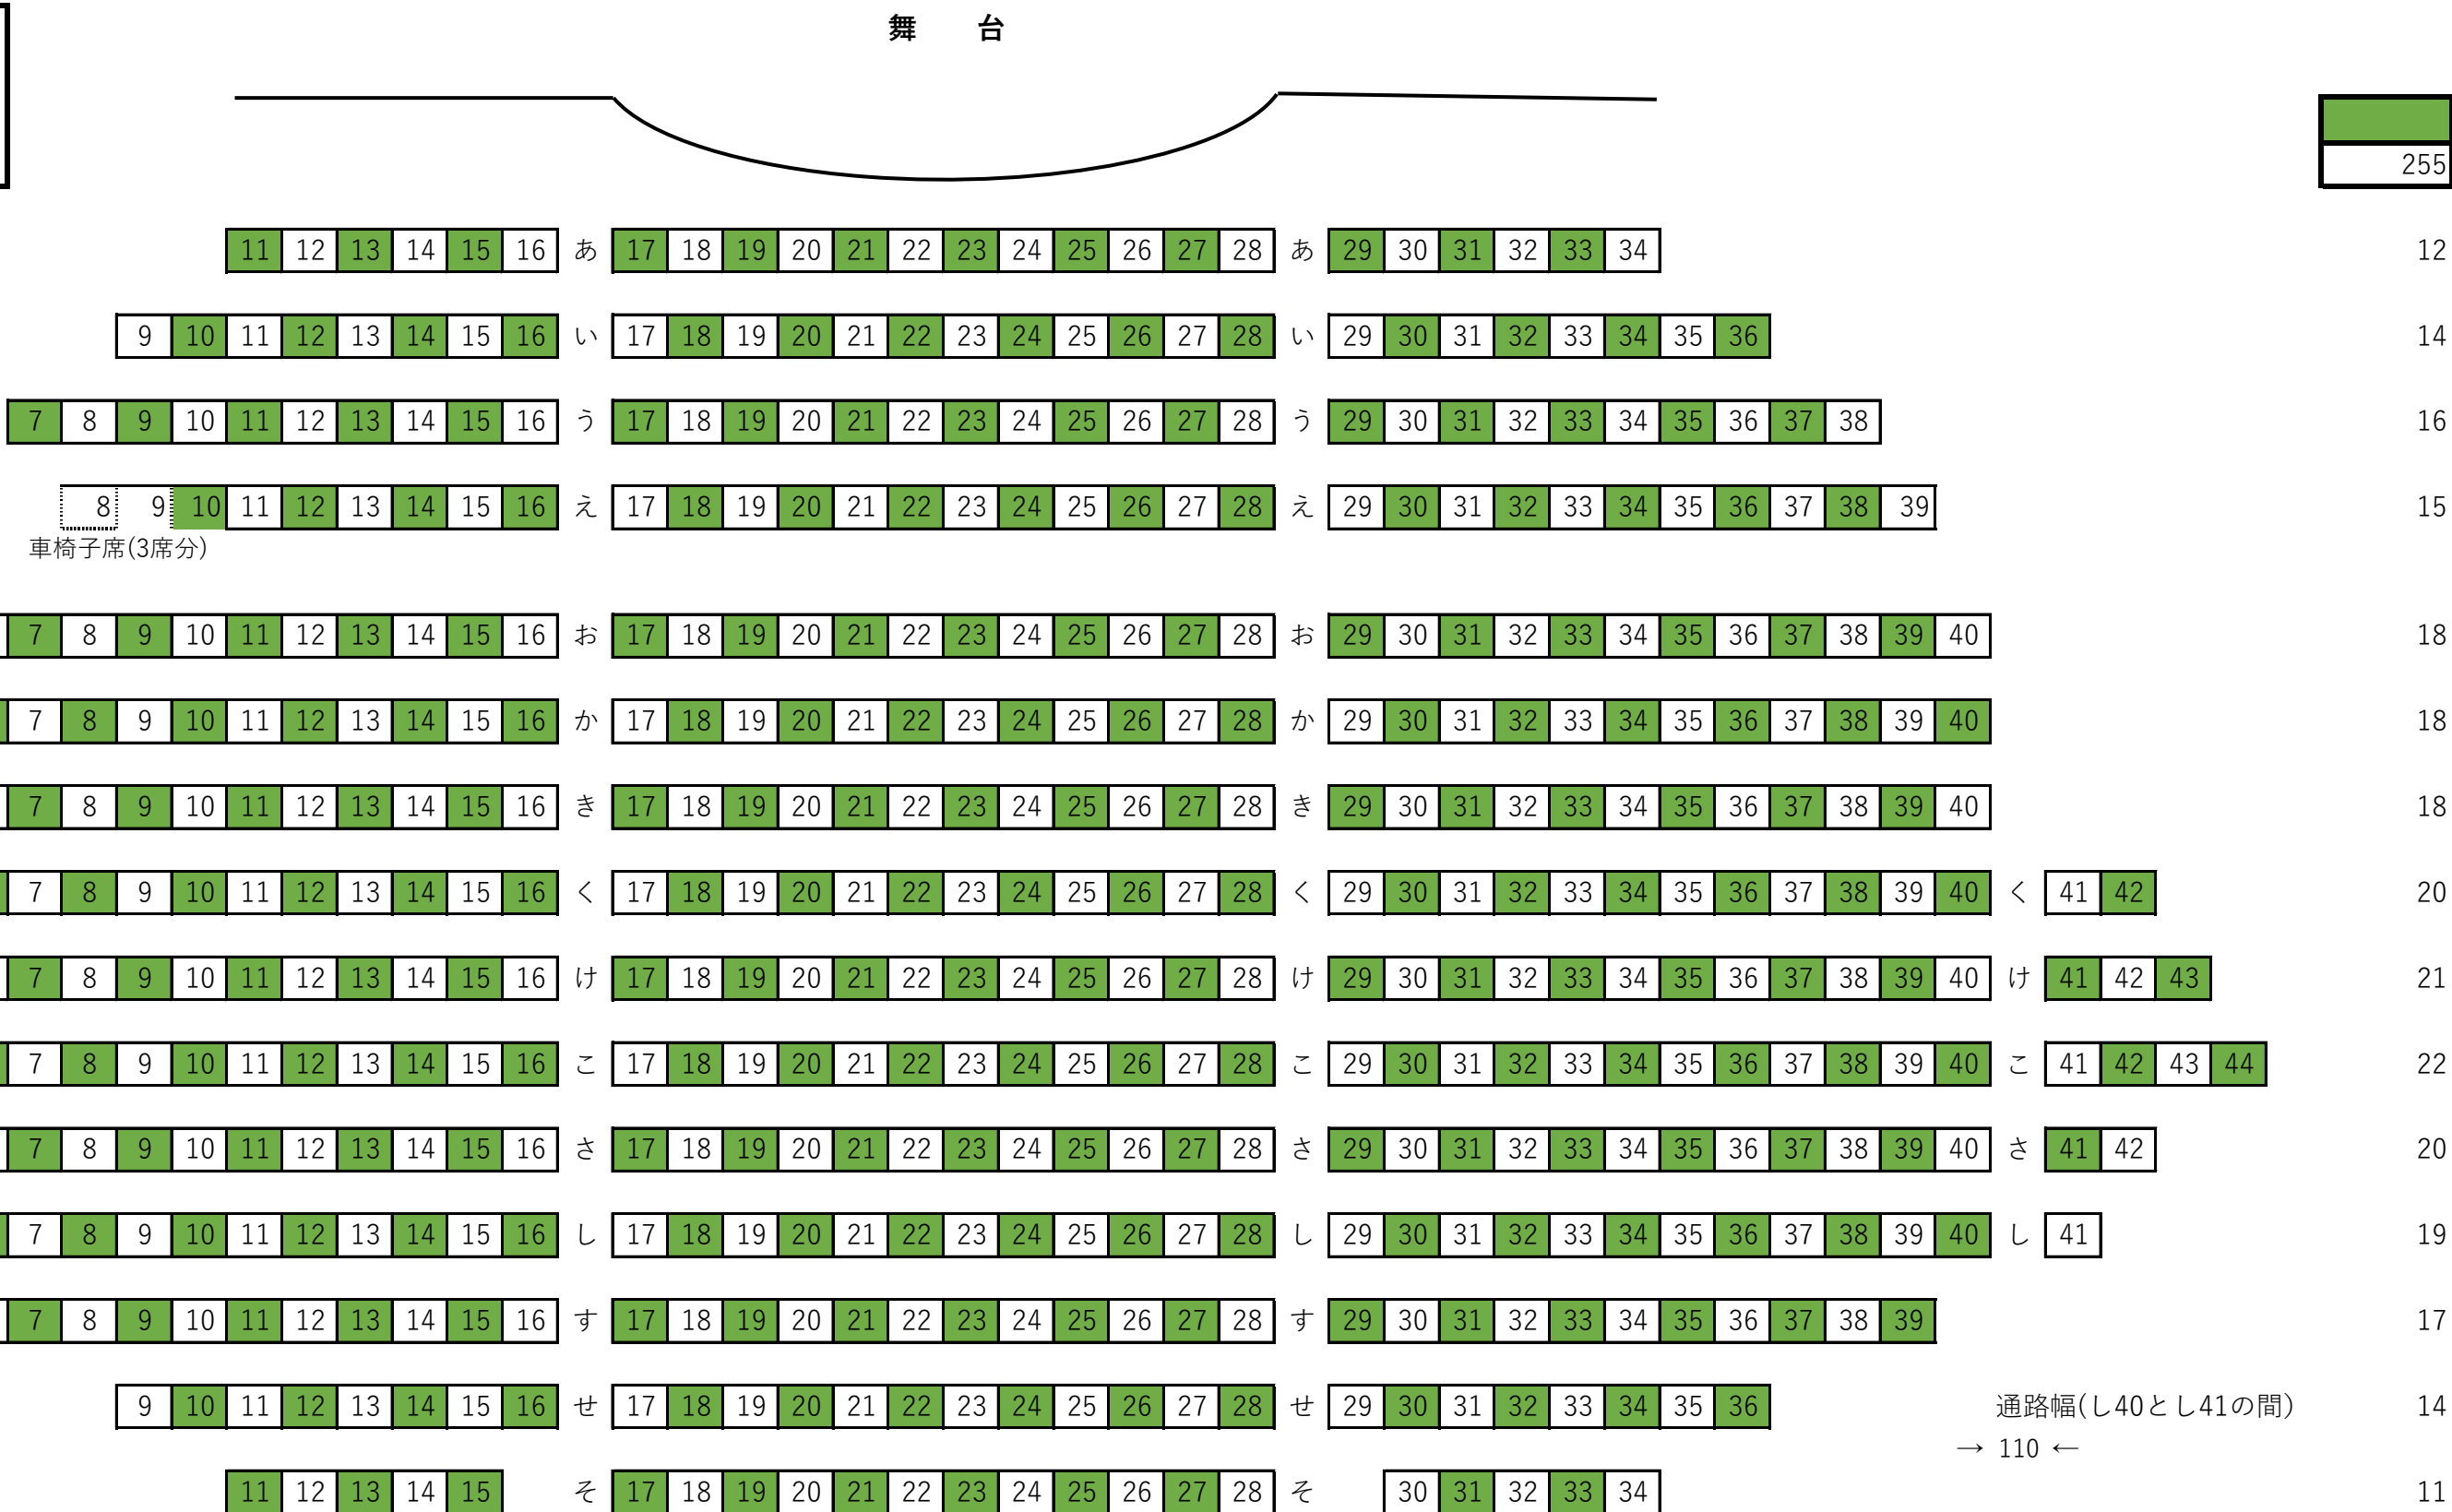

通路幅(し16とし17の間) → 83 ←

通路幅(そ28とそ30の間) → 164 ←

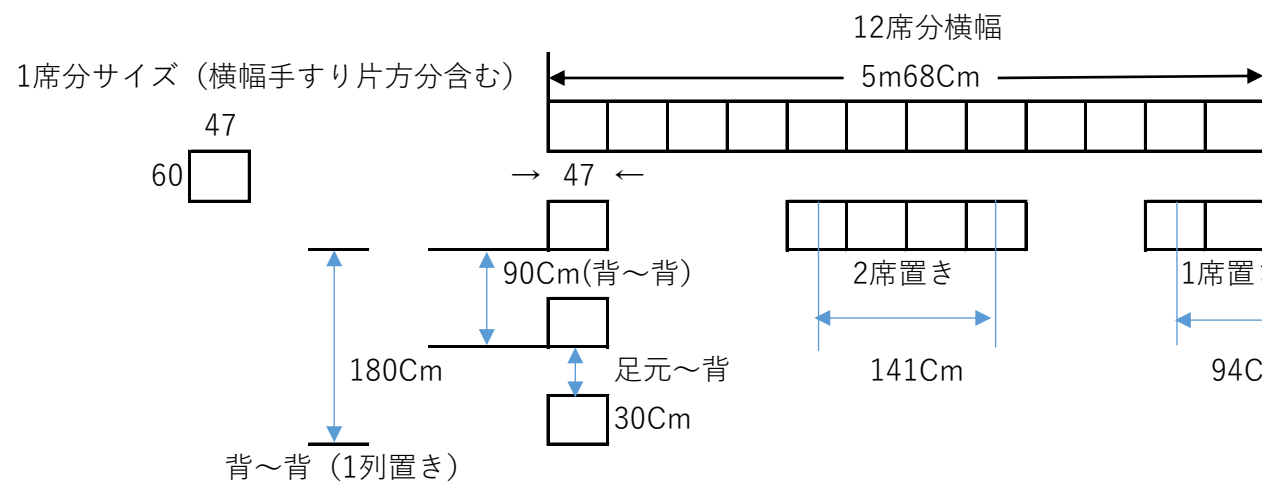

合計 255