


U-8

館 林 市 現 況 平 面 図

台帳図その1

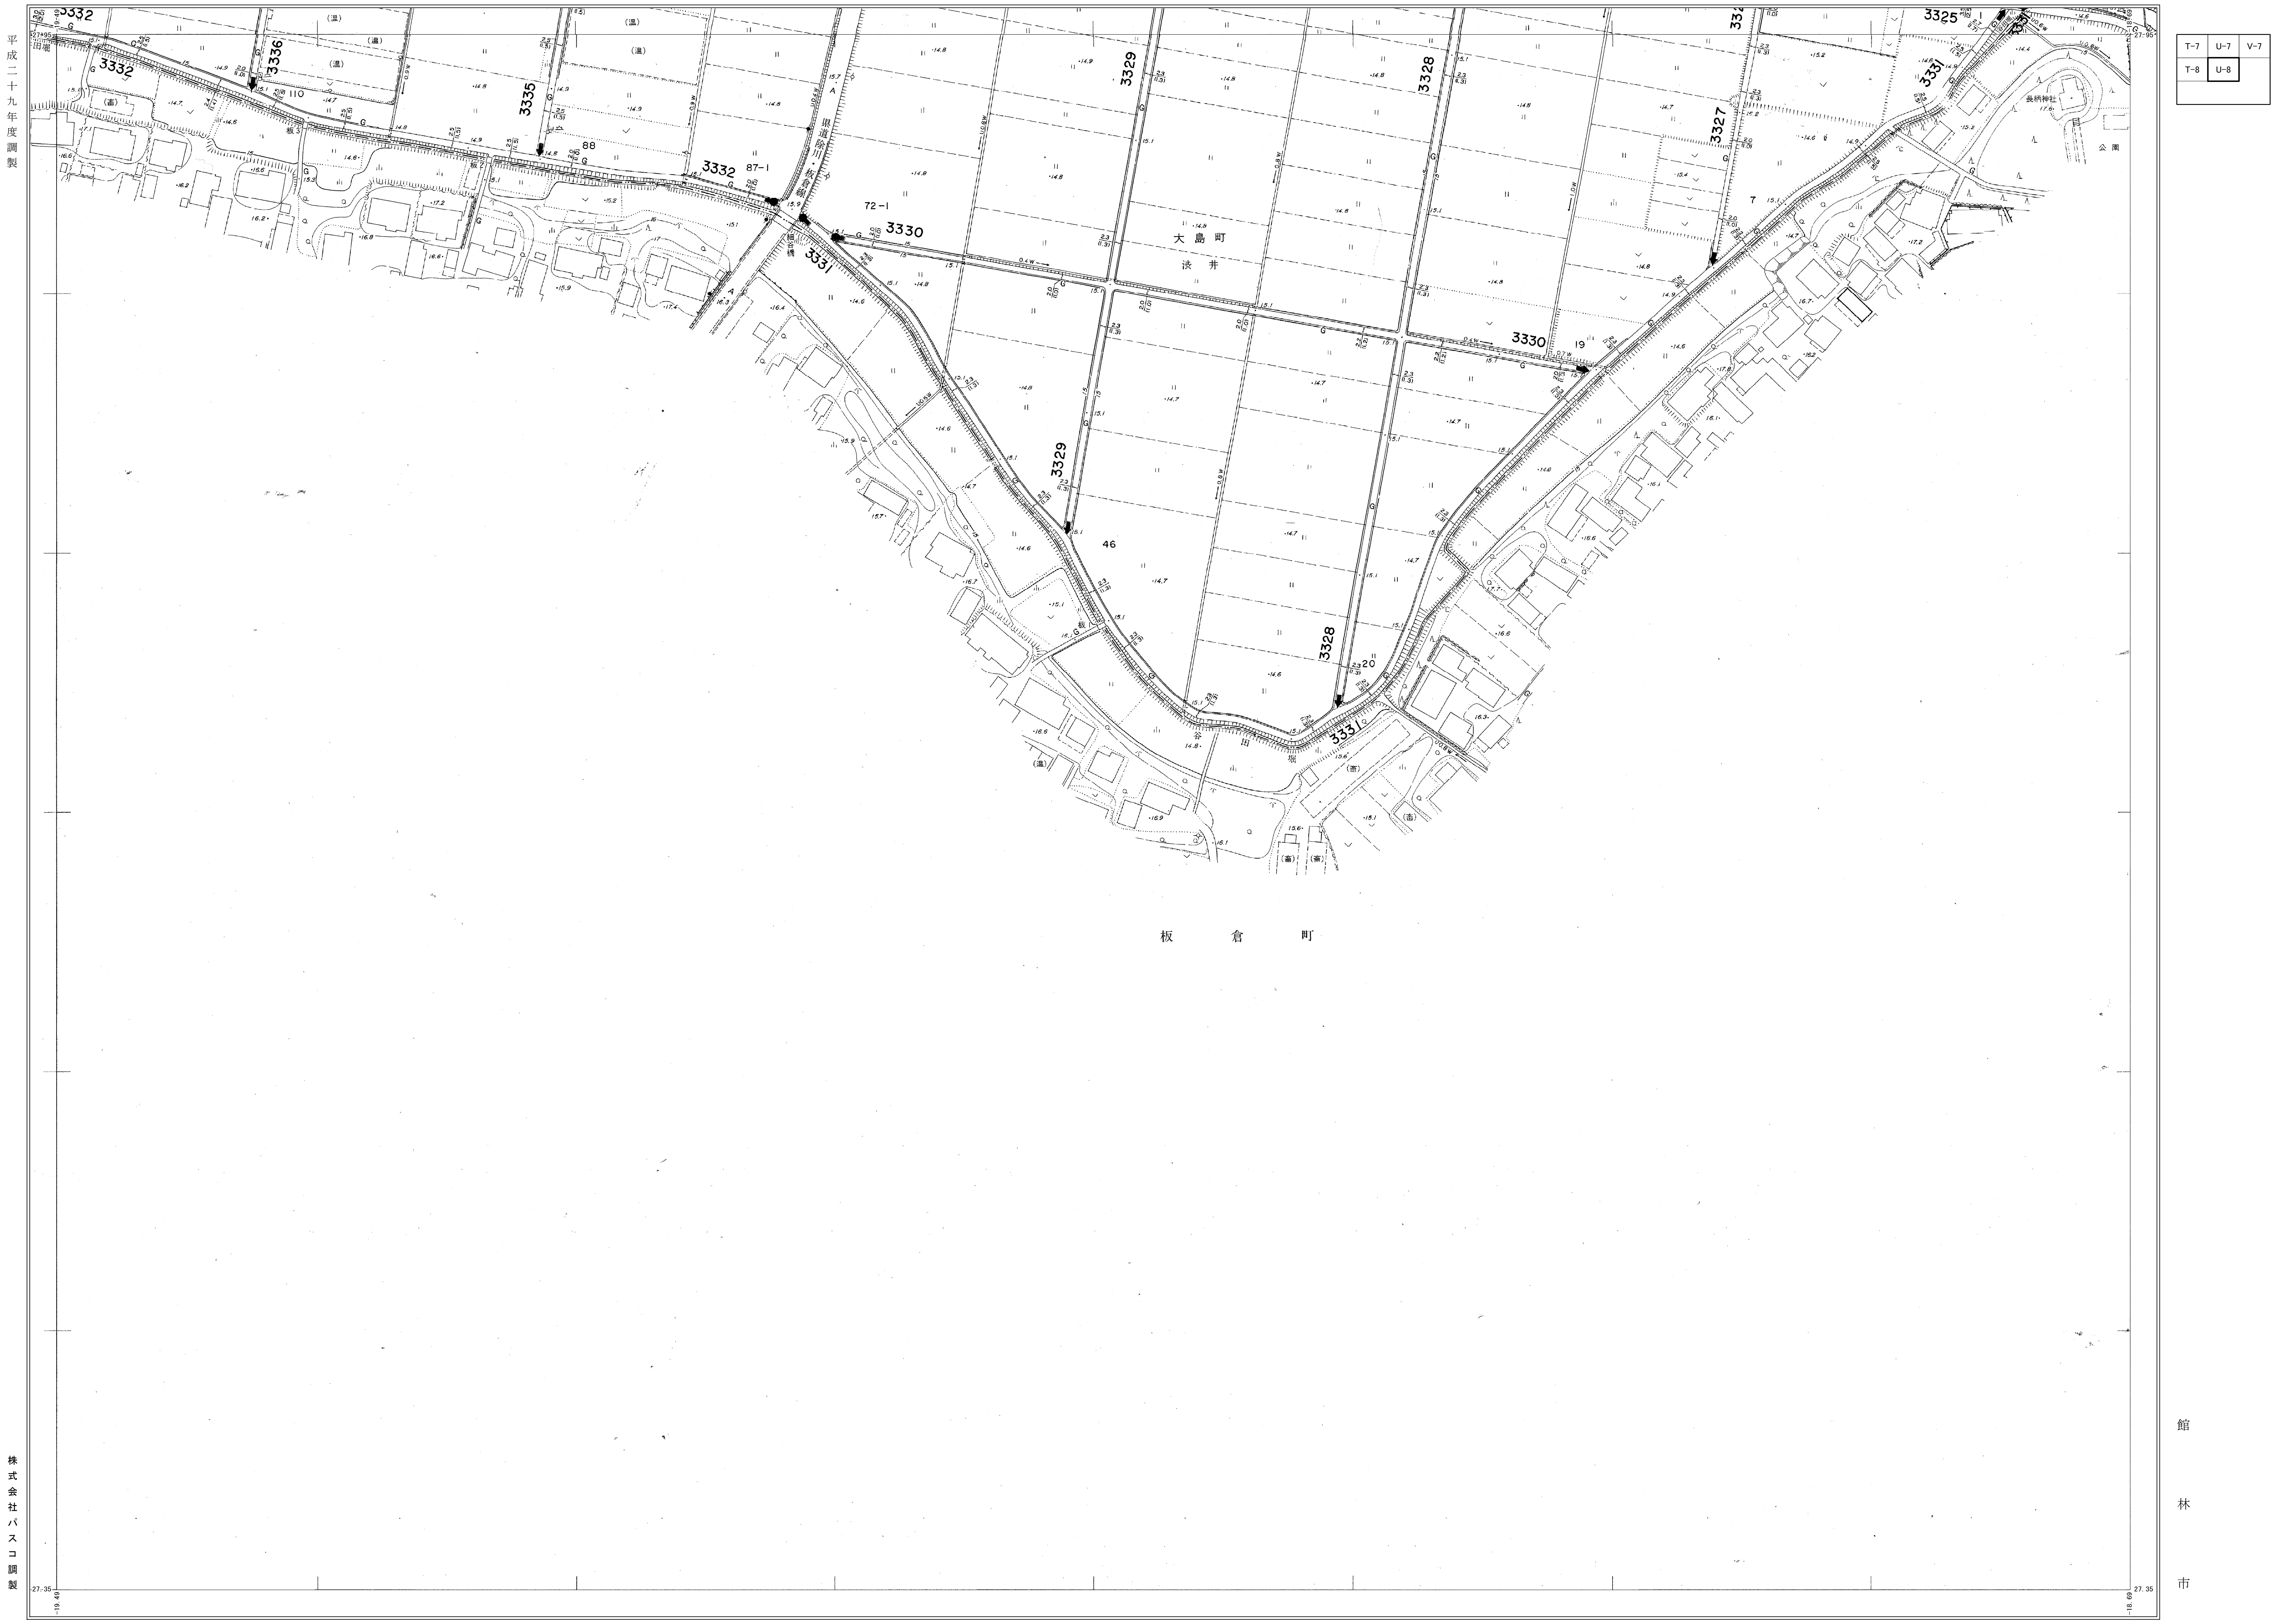

T-7	U-7	V-7
T-8	U-8	

平成二十九年
度調製

株式会社
バスコ調製

図 標 系 第 五 系
等 高 線 1m 間隔

1:1,000

図 標 補 正 バウメータ J0202000 により変換 平成30年3月

U-8

館
林
市